

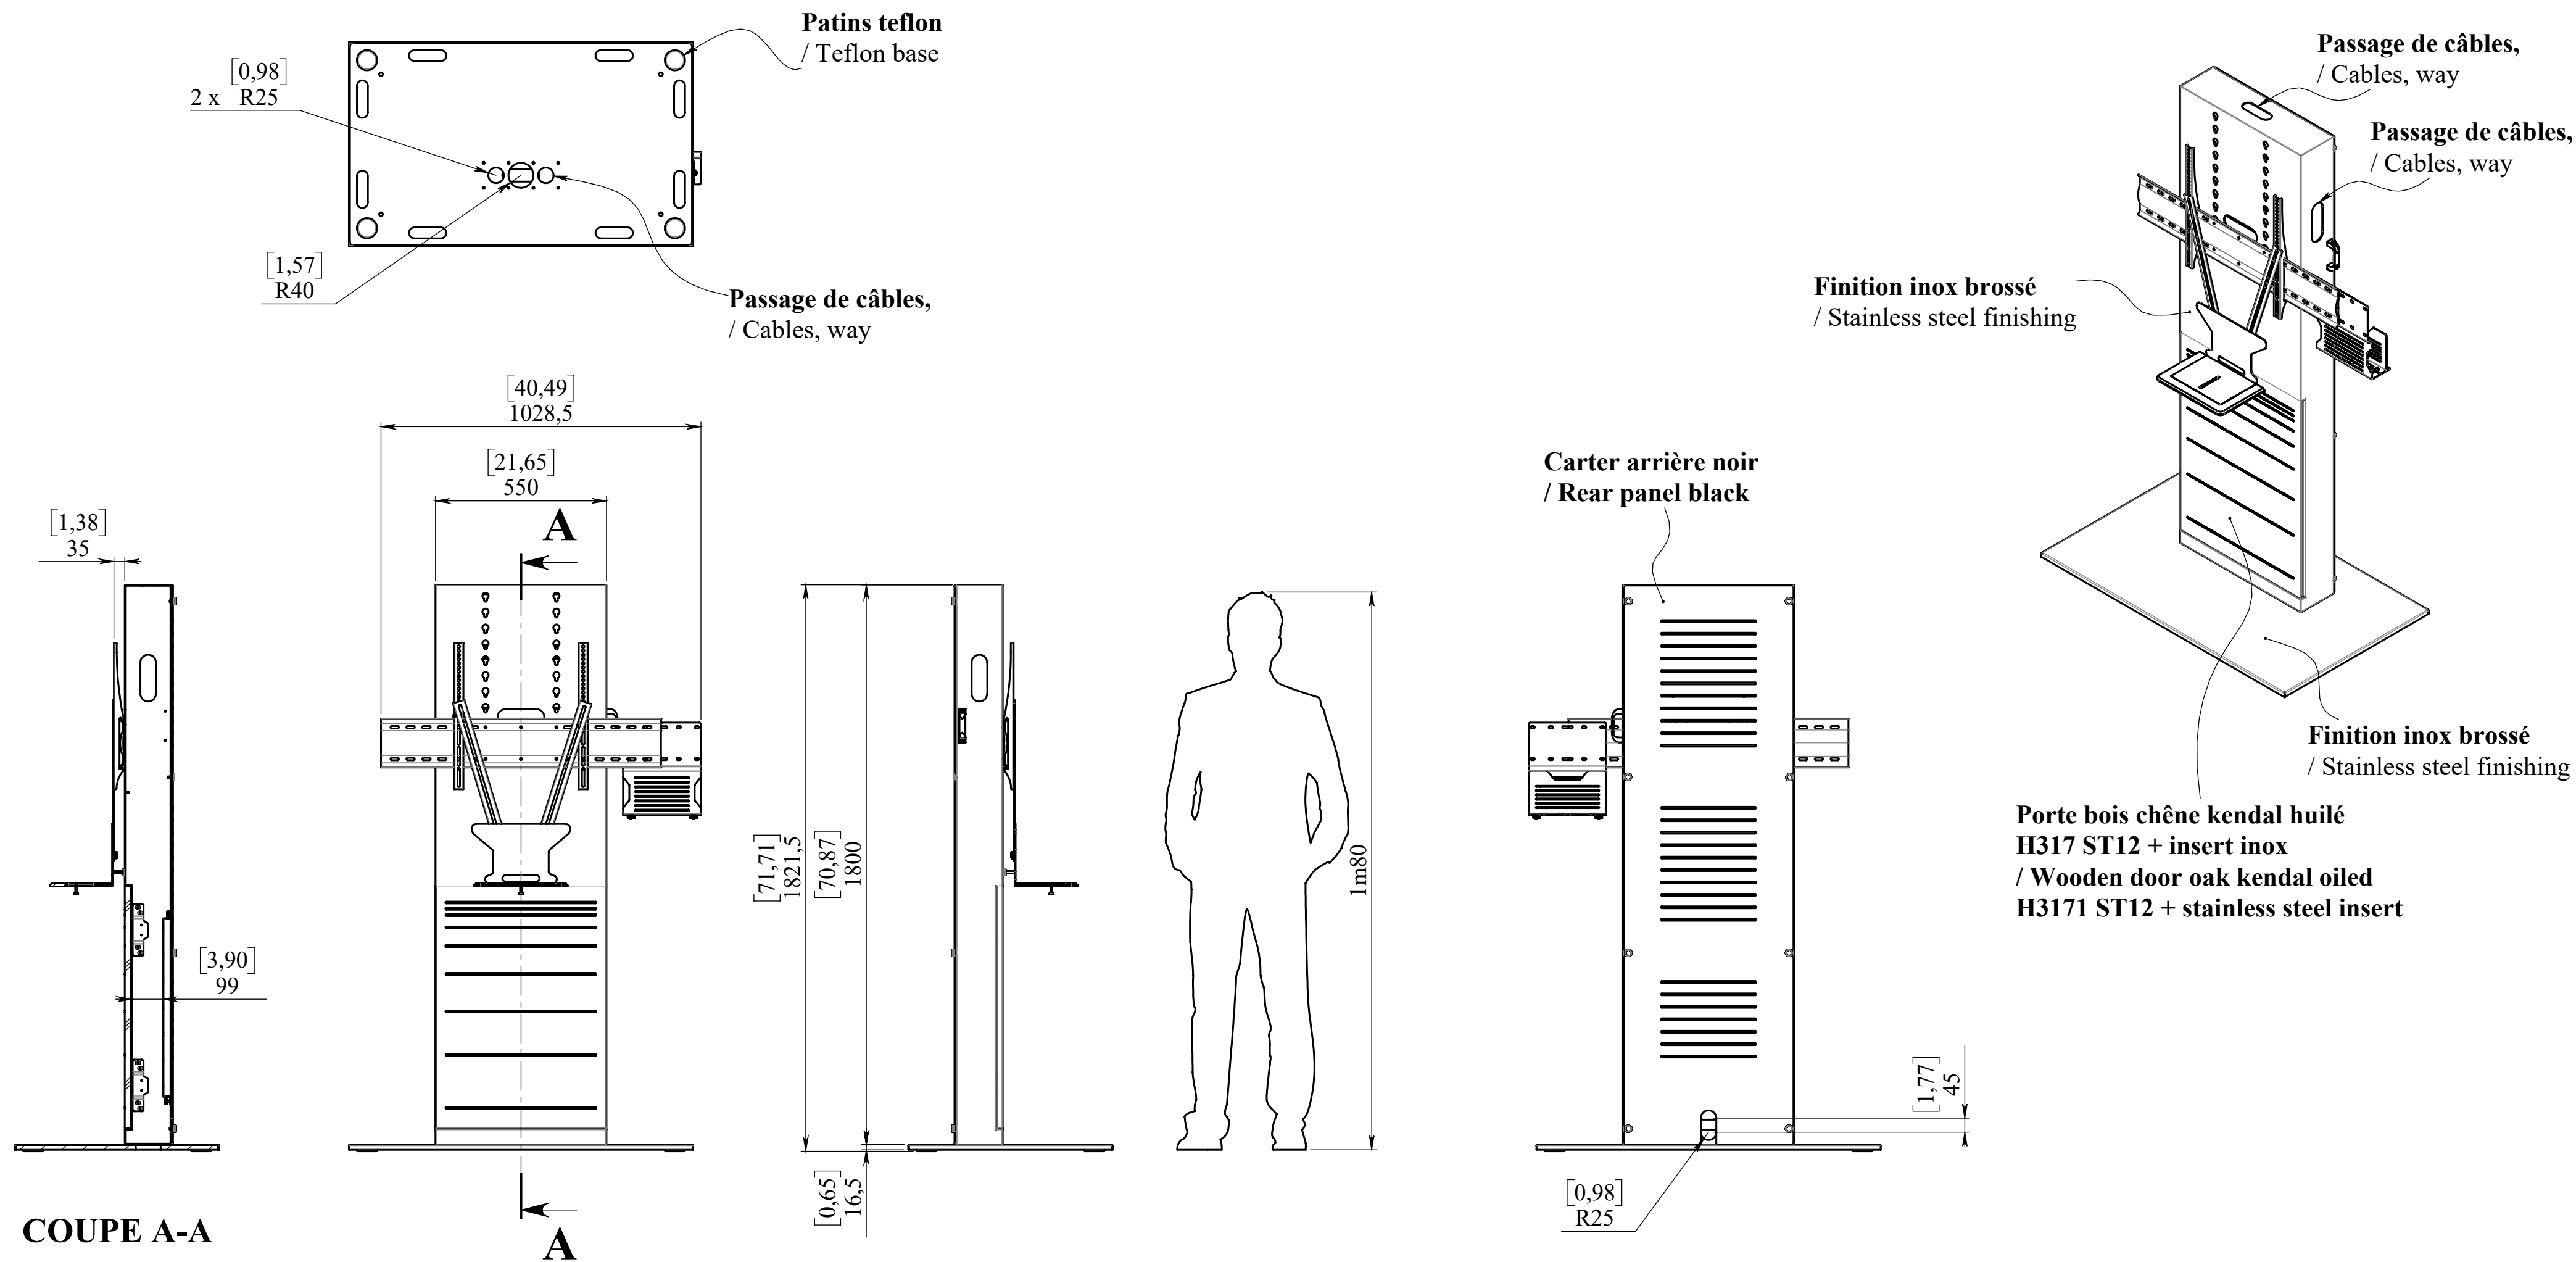


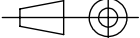

**Finition : Brossé / Chene Kendhal huilé H3171 ST9**

|   |                                                                                       |                                                                  |                            |                                                  |          |
|---|---------------------------------------------------------------------------------------|------------------------------------------------------------------|----------------------------|--------------------------------------------------|----------|
|   |                                                                                       |                                                                  |                            |                                                  |          |
|   |                                                                                       |                                                                  |                            |                                                  |          |
| Indice   | Date                                                                                  | Modifications                                                    |                            |                                                  | Visa     |
| Tolérance générale Tolerie : NF-E 02-352 (n)   |                                                                                       | Tol. gén. menuiserie : +/- 1mm                                   |                            | Tol. gén. plasturgie : +/- 0.2mm hors épaisseurs |          |
| Echelle: 1:15   |  | Format: A2                                                       | Matière: Voir nomenclature | Masse (g): 179788.0                              | Date:    |
| <div><p>138 Avenue de la Suisse Normande<br/>14123 Fleury sur Orne</p><p>TEL.: 02.31.28.59.37    E-mail: corporate@axeos.net<br/>Site: www.axeos.net</p></div> |                                                                                       | <div><p><b>XENONWS6586VCPACK</b></p><p><b>Ensemble</b></p></div> |                            | Dessiné par: TL                                  |          |
|   |                                                                                       |                                                                  |                            | Vérifié par:                                     |          |
| Réf.:   |                                                                                       | <b>PLAN N° AX036-101</b>                                         |                            |                                                  | <b>0</b> |
| Ce plan est notre propriété. Il ne peut être reproduit sans notre autorisation, ni communiqué à des tiers (Loi de Mars 1957)   |                                                                                       |                                                                  |                            |                                                  |          |

**VESA : 200x200 jusqu'à 800x400**  
VESA dimensions : From 200x200 to 800x400

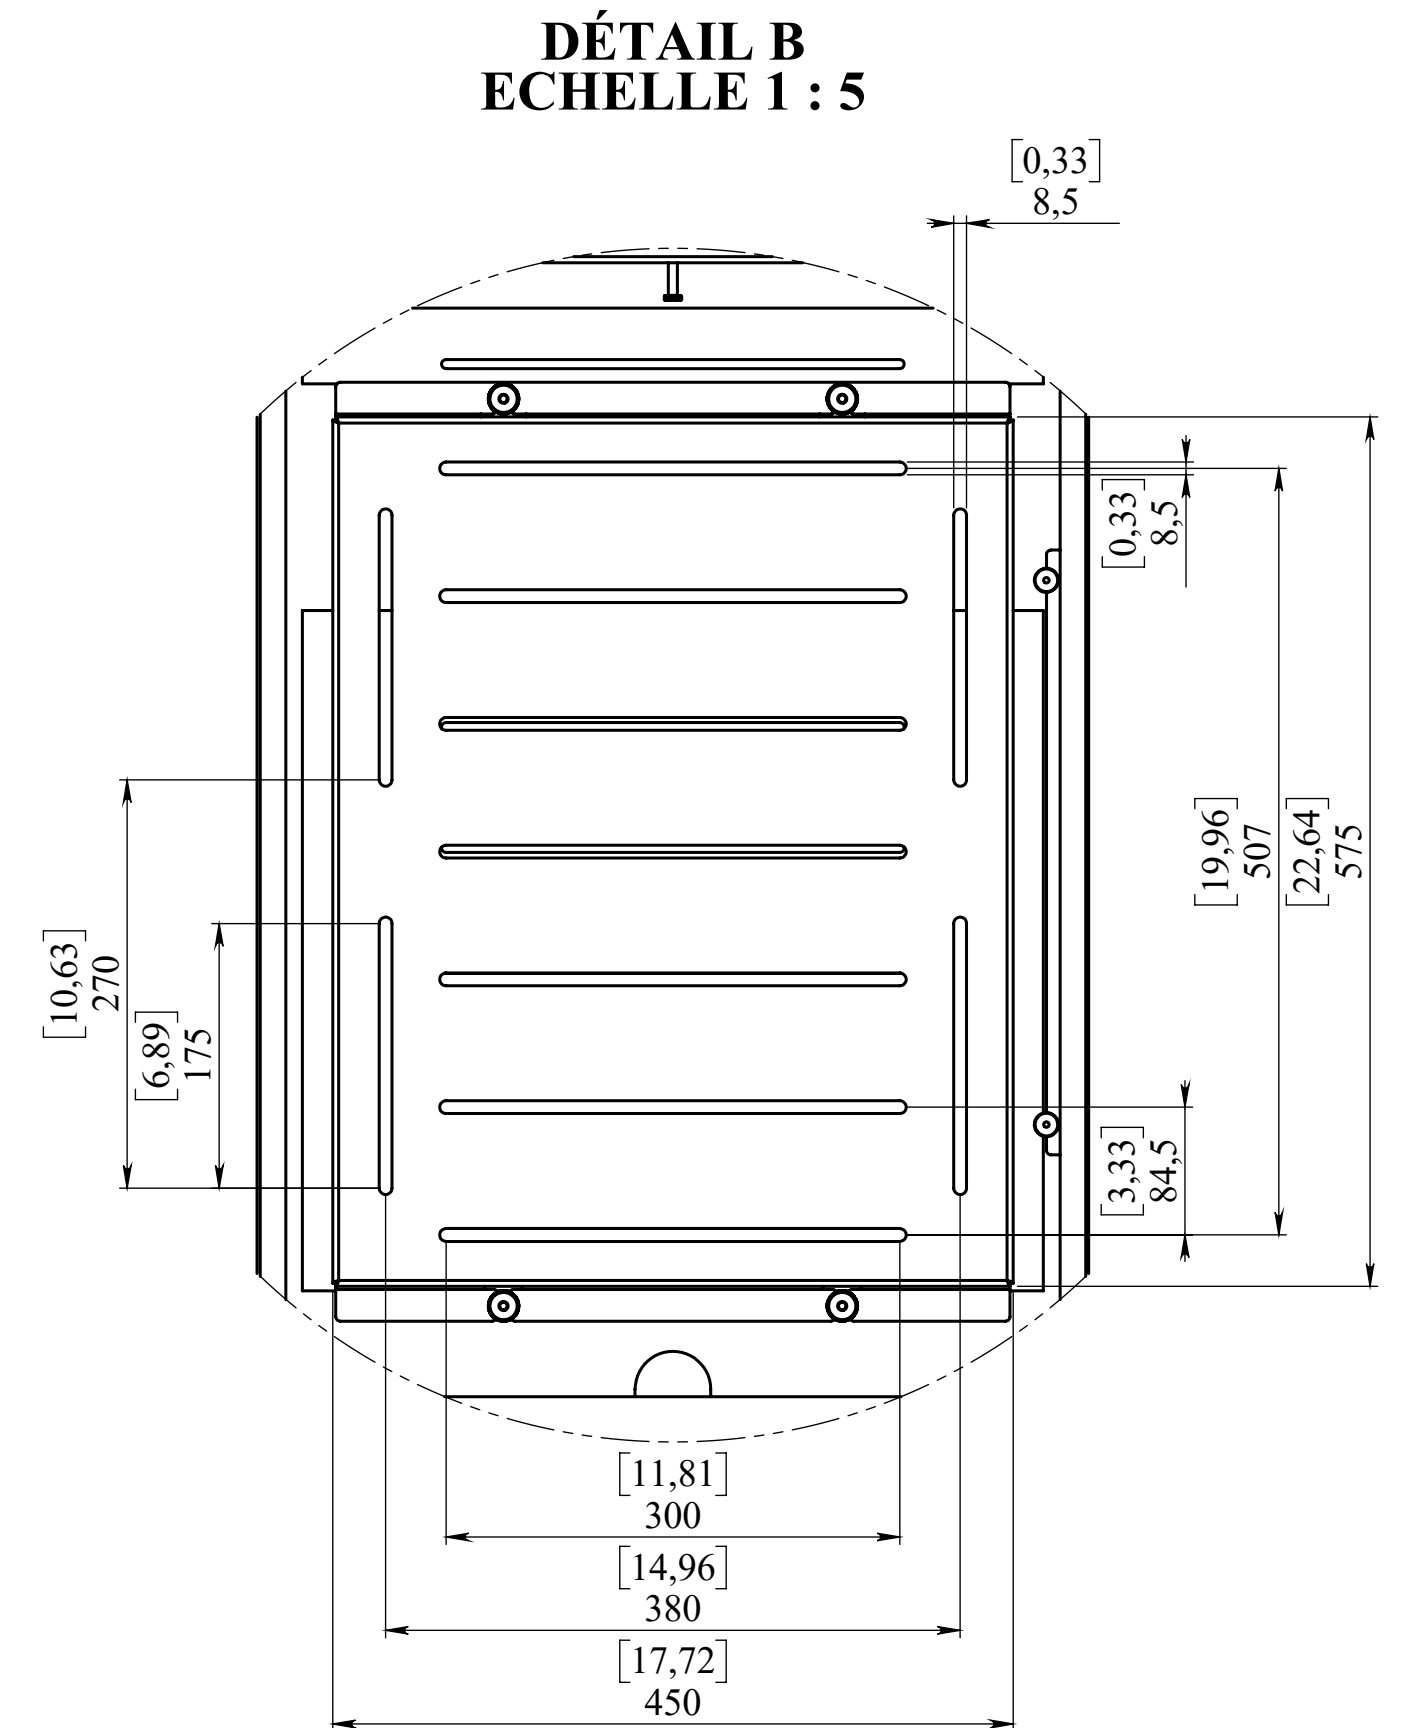


**Finition : Brossé / Chêne Kendhal huilé H3171 ST9**

[illegible]




## VUE SANS PORTE PIVOTANTE

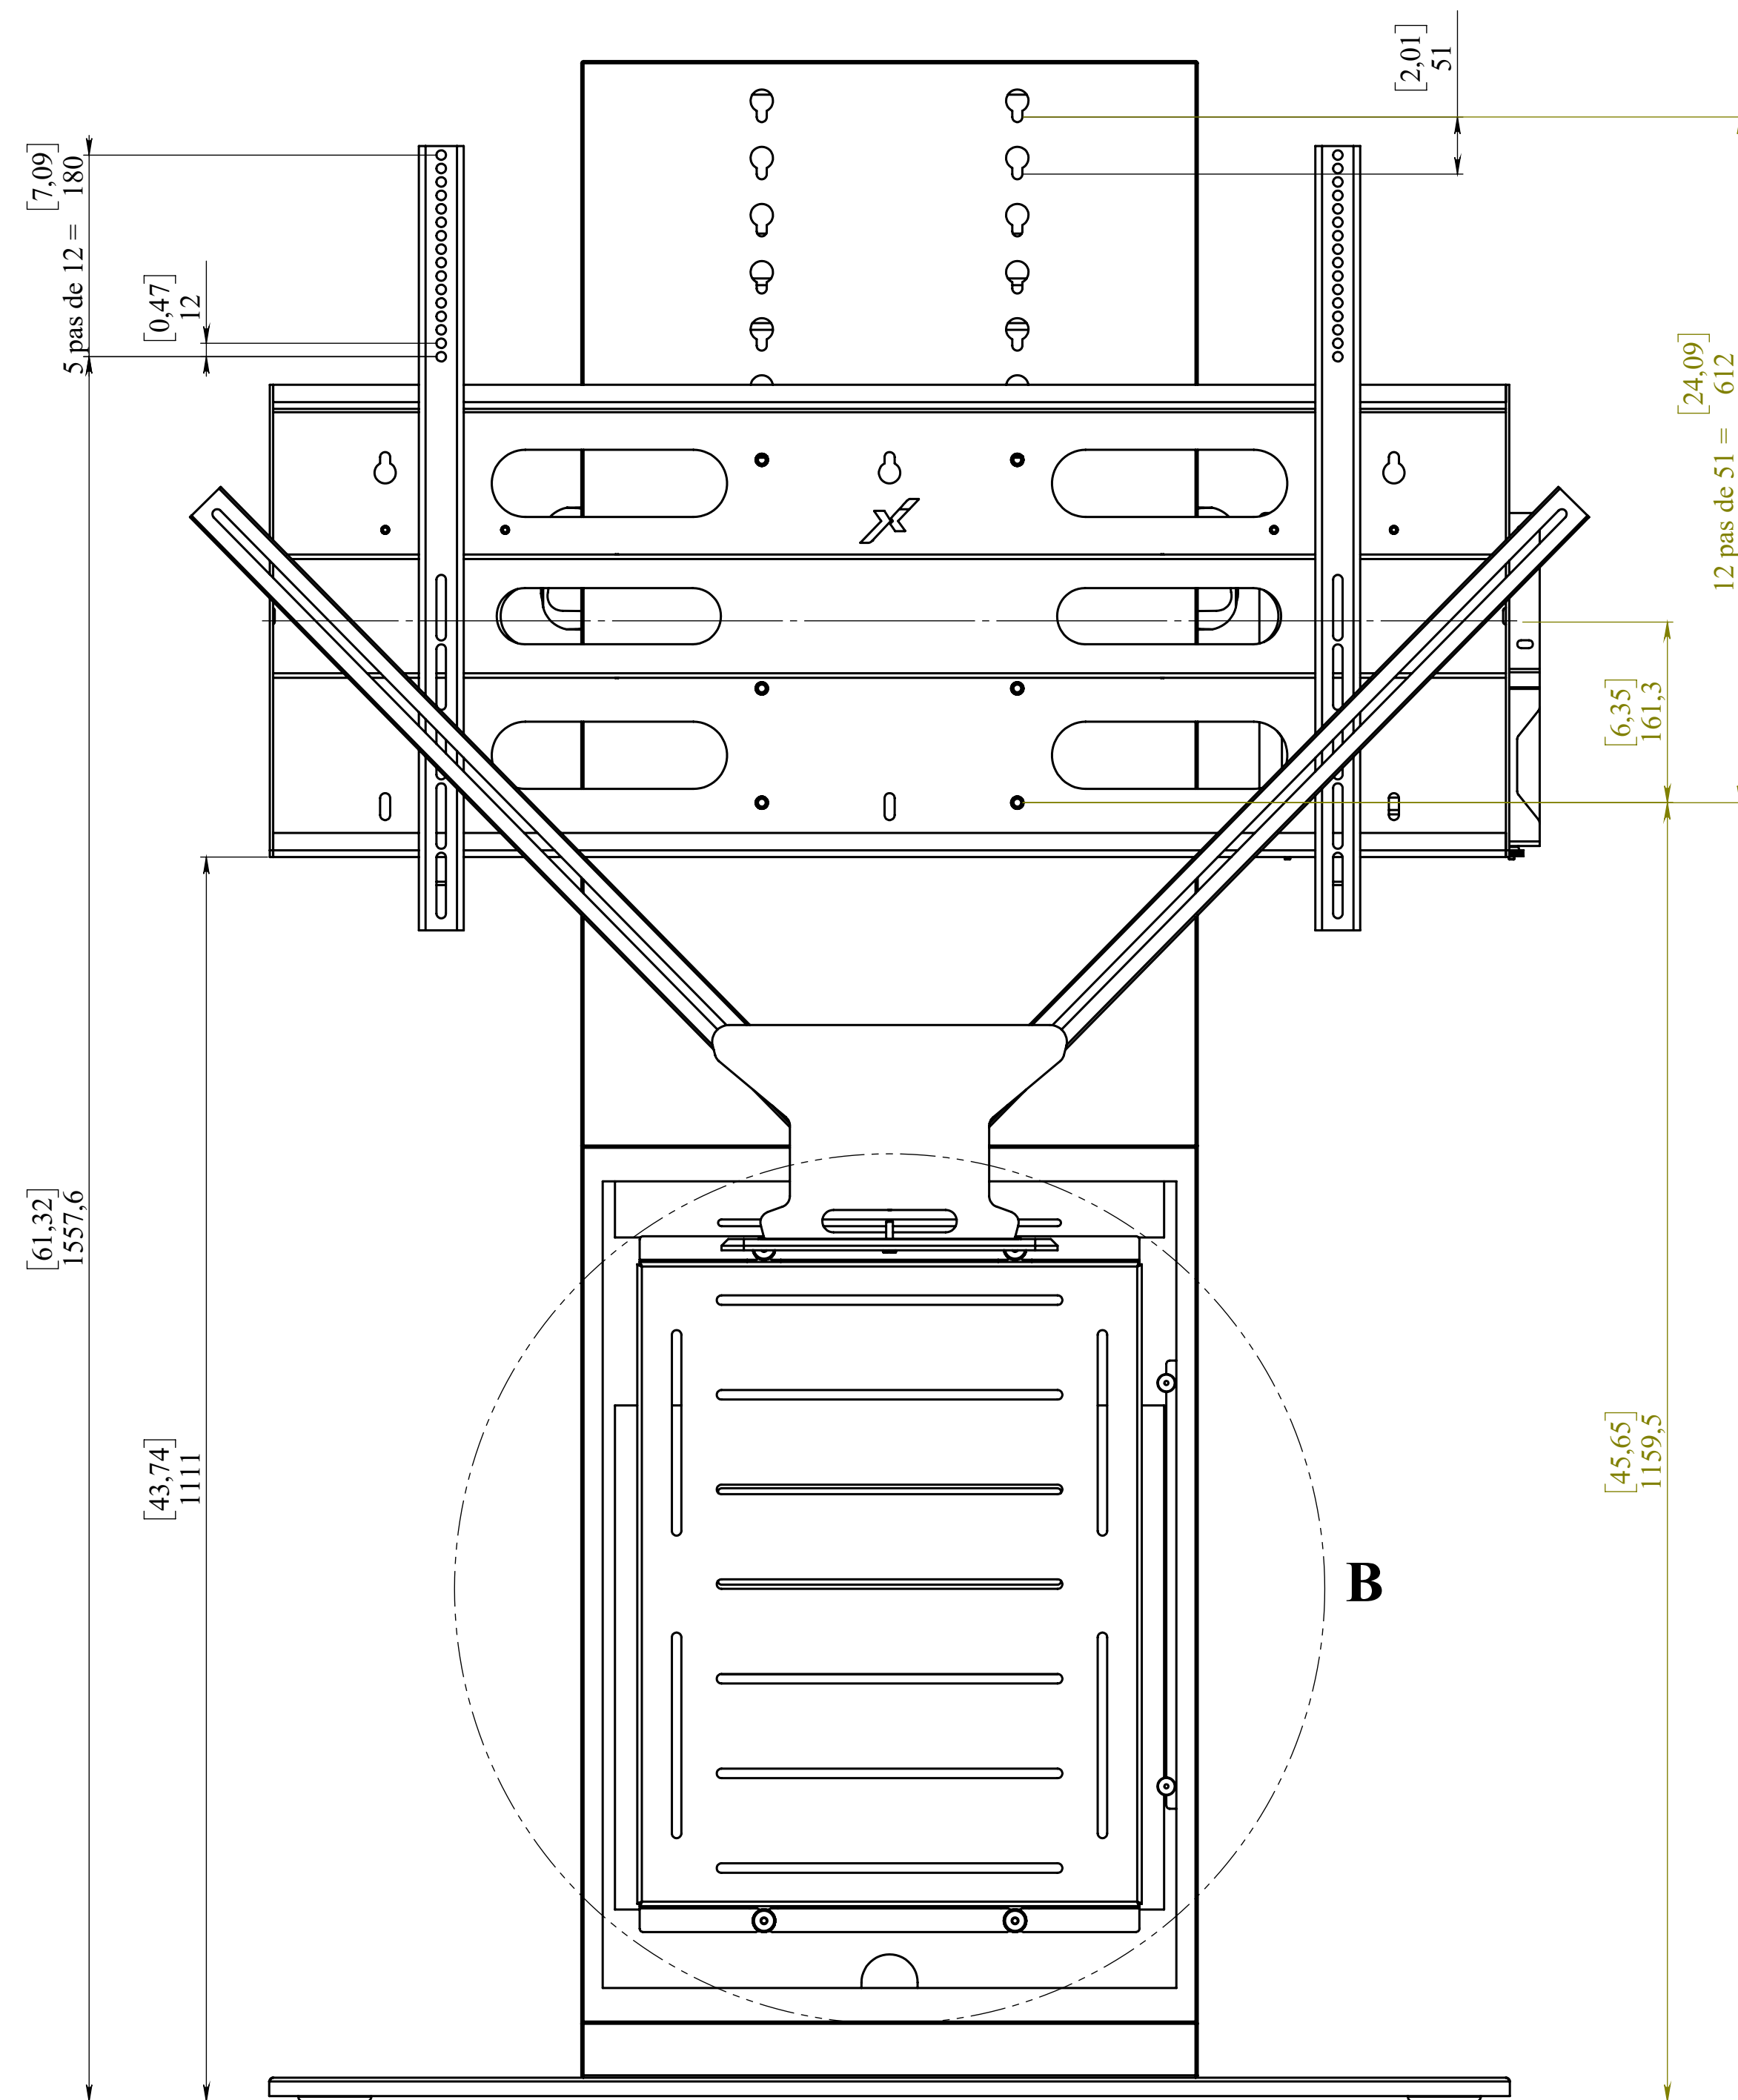

**VESA : 200x200 jusqu'à 800x400**  
VESA dimensions : From 200x200 to 800x400

**DÉTAIL B**  
**ECHELLE 1 : 5**

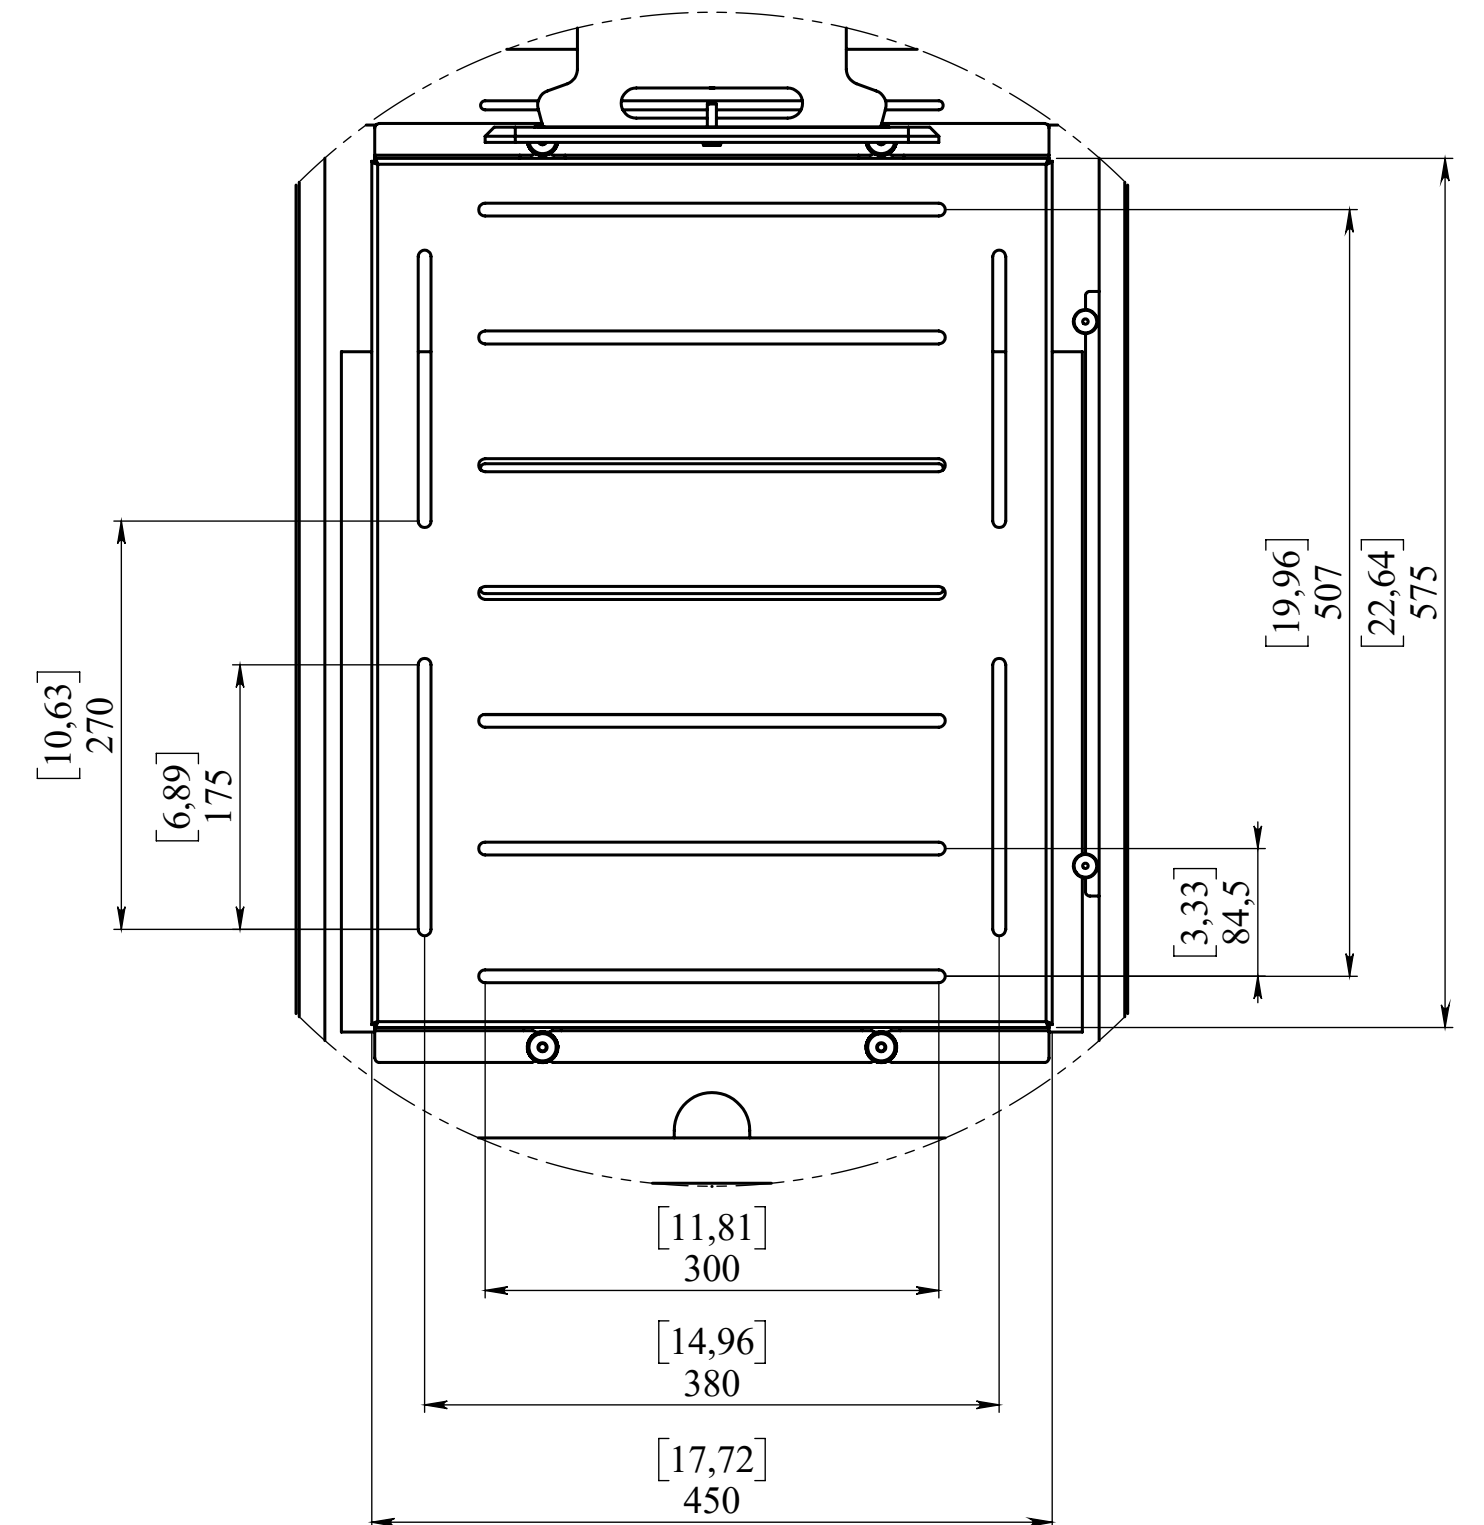

**Finition : Brossé / Chêne Kendal huilé**

[illegible]