

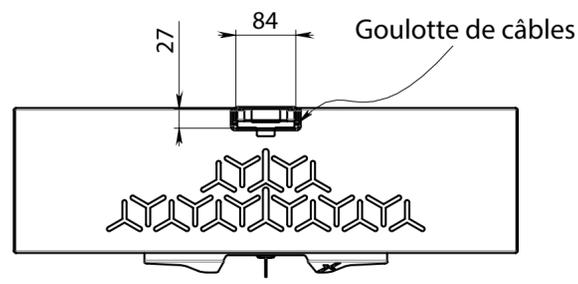
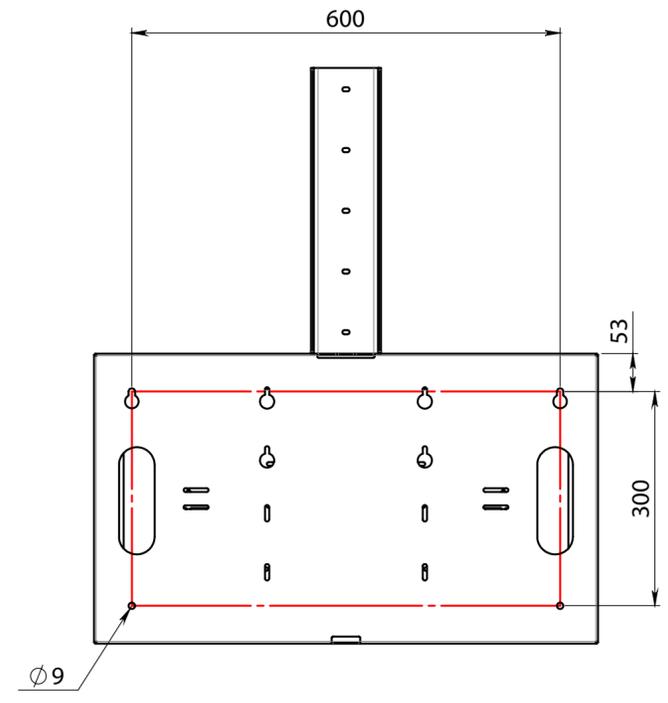
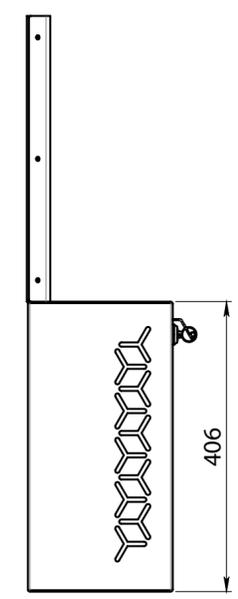
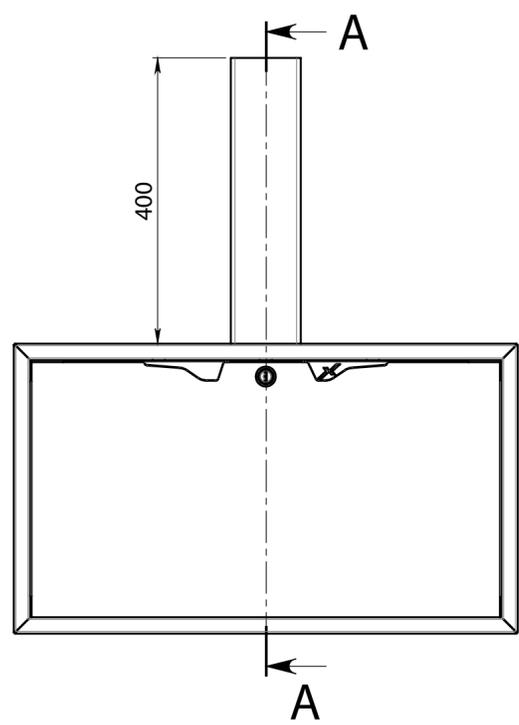


COUPE A-A

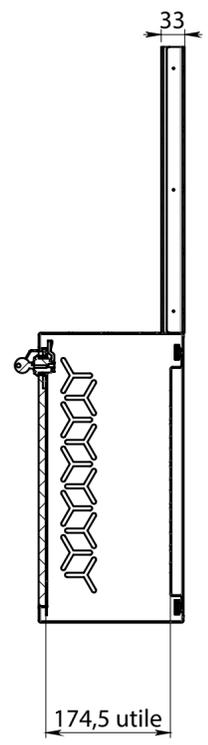

Arrivée des câbles par le dessous

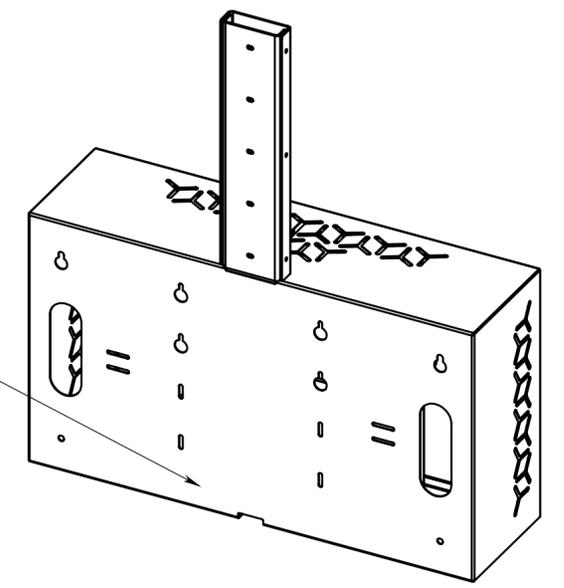


Goulotte plexi blanc brillant

Finition blanc 9003 FTX

Poignée d'ouverture


Serrure à clé

Trappe plexi -Chêne Clair NE68

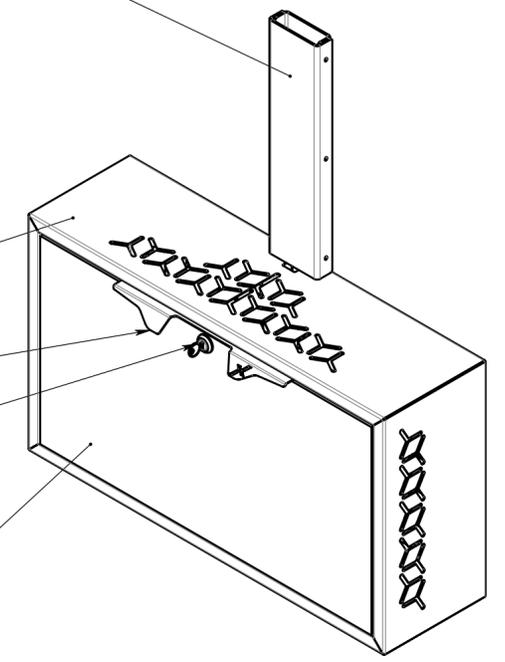


Finition : Blanc 9003 FTX + Porte Chêne Clair NE68

Indice	Date	Modifications			Visa
		Tolérance générale Tolerie : NF-E 02-352 (n)	Tol. gén. menuiserie : +/- 1mm	Tol. gén. plasturgie : +/- 0.2mm hors épaisseurs	
Echelle: 1:7		Format: A2	Matière: Voir nomenclature	Masse (g):	Date:
 138 Avenue de la Suisse Normande 14123 Fleury sur Orne TEL.: 02.31.28.59.37 E-mail: corporate@axeos.net Site: www.axeos.net		HYBRIX WALL Ensemble Réf.:		Dessiné par: TL Vérifié par:	
				PLAN N° AX120-01	
Ce plan est notre propriété. Il ne peut être reproduit sans notre autorisation, ni communiqué à des tiers (Loi de Mars 1957)					



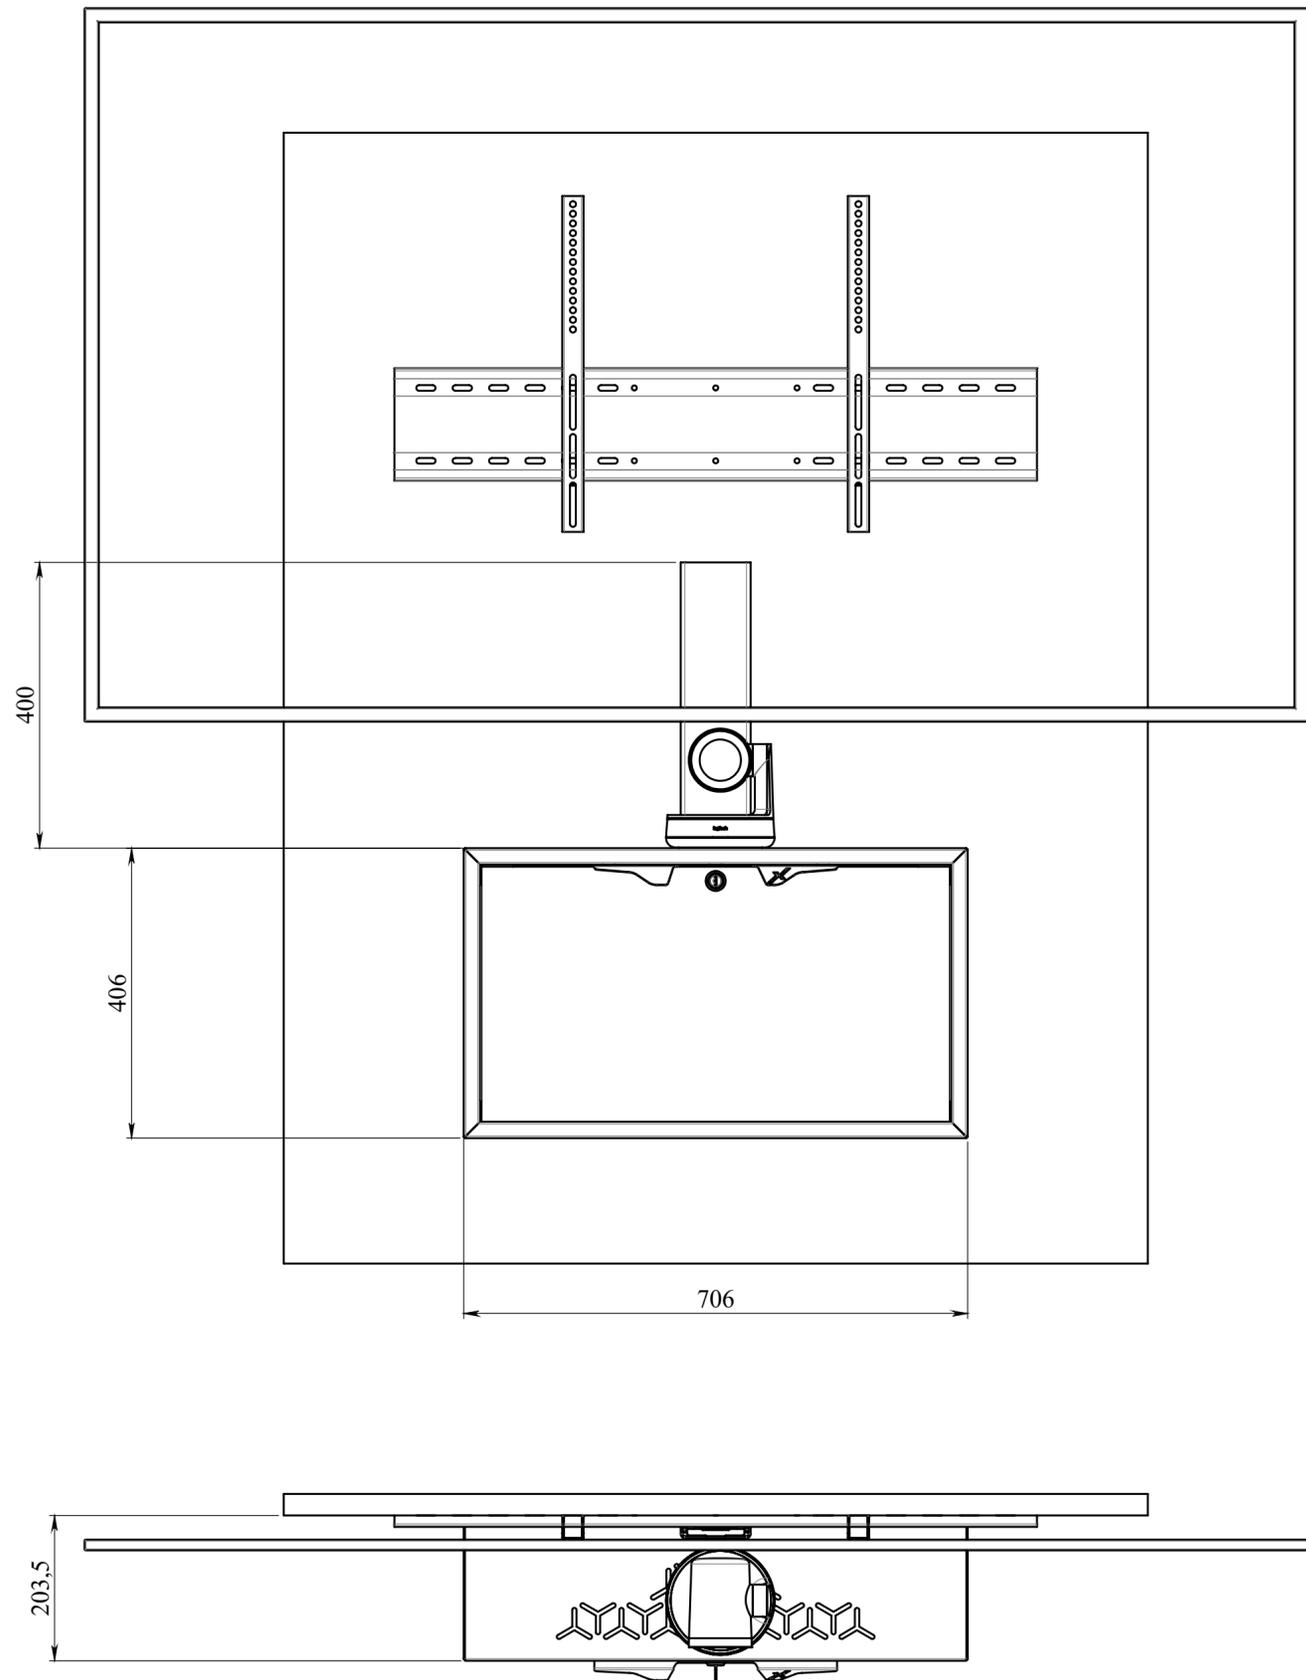


Finition : Blanc 9003 FTX + Porte Chêne Clair NE68

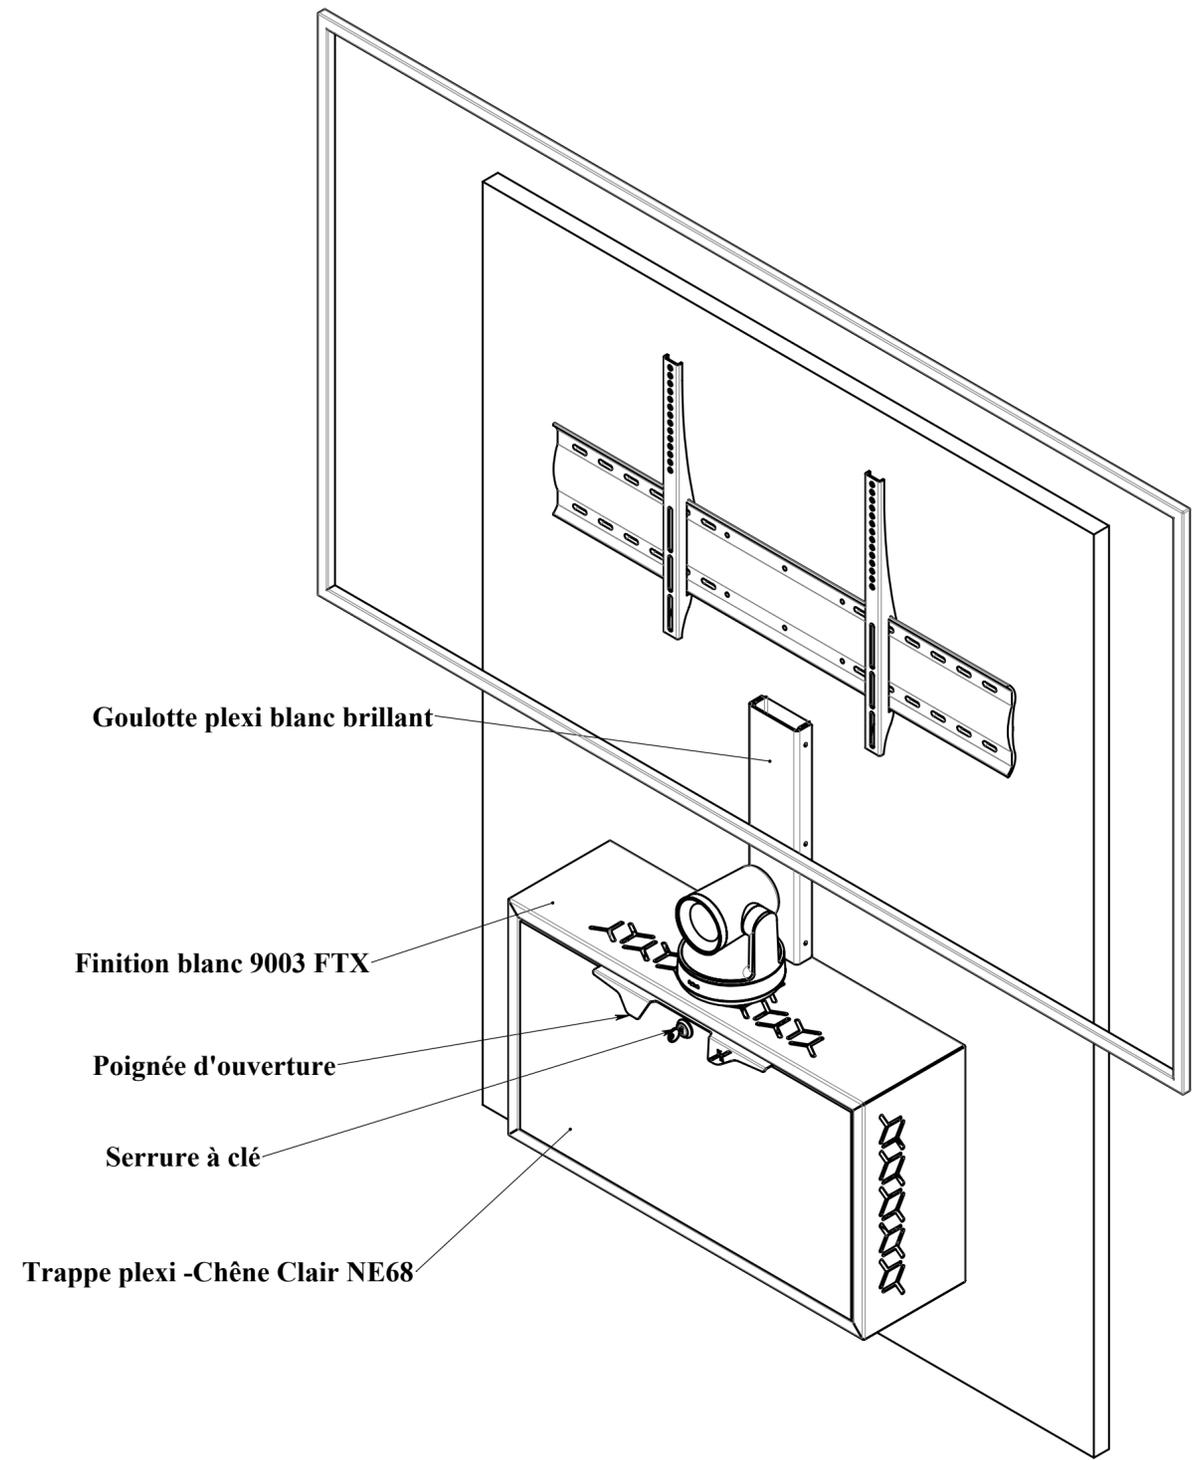

Indice	Date	Modifications			Visa
		Tolérance générale Tolerie : NF-E 02-352 (n)	Tol. gén. menuiserie : +/- 1mm	Tol. gén. plasturgie : +/- 0.2mm hors épaisseurs	
Echelle: 1:7		Format: A2	Matière: Voir nomenclature	Masse (g):	Date:
 138 Avenue de la Suisse Normande 14123 Fleury sur Orne TEL.: 02.31.28.59.37 E-mail: corporate@axeos.net Site: www.axeos.net		HYBRIX WALL Ensemble Réf.: PLAN N° AX120-01		Dessiné par: TL	
				Vérifié par:	
				0	

Ce plan est notre propriété. Il ne peut être reproduit sans notre autorisation, ni communiqué à des tiers (Loi de Mars 1957)

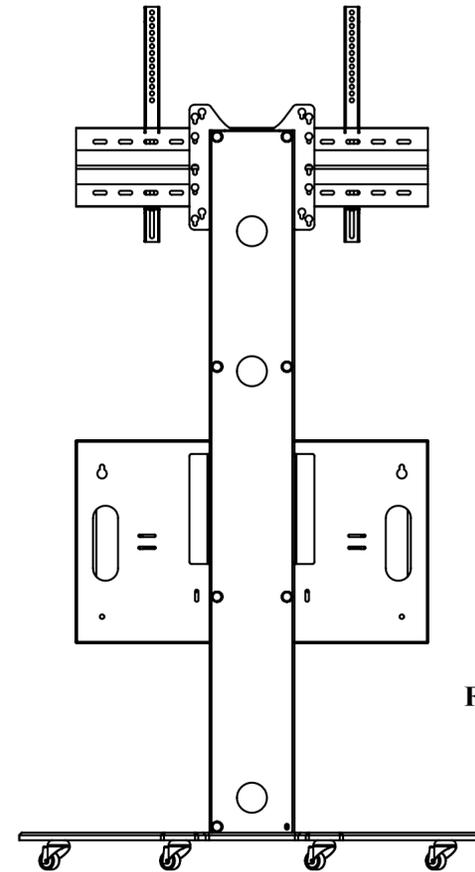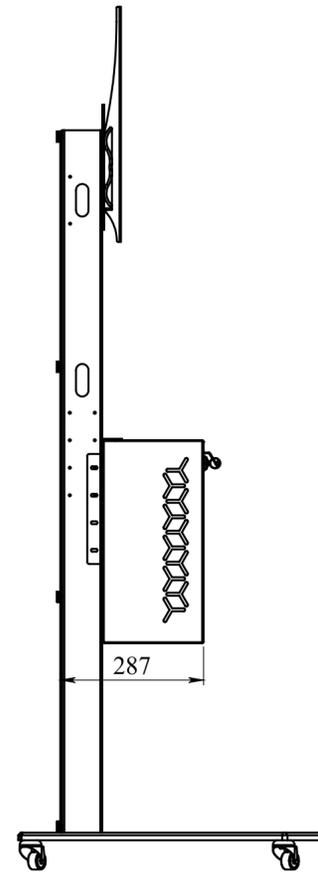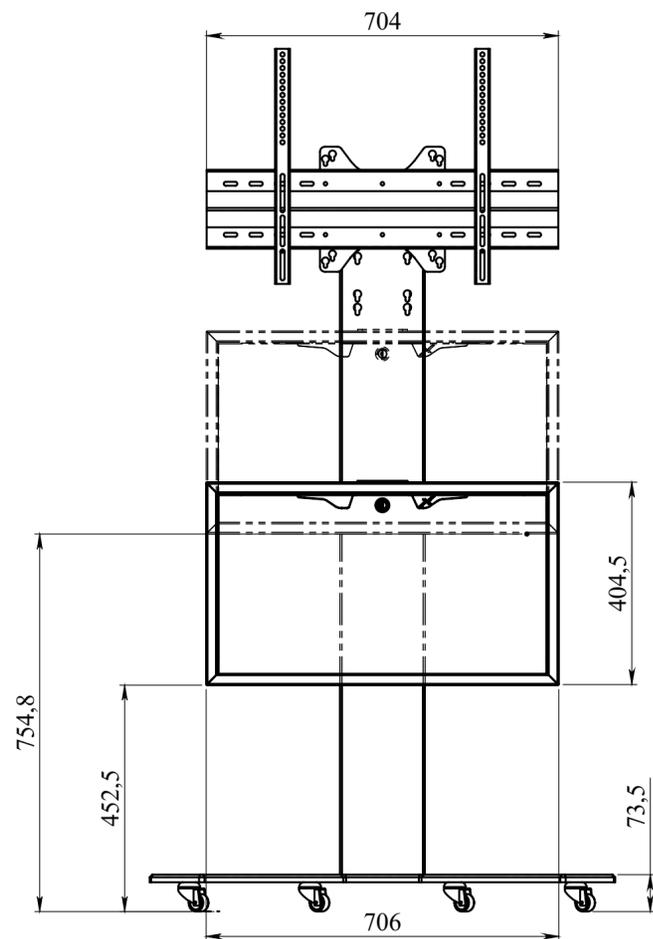


Finition blanc 9003 FTX

Poignée d'ouverture

Serrure à clé

Trappe plexi -Chêne Clair NE68

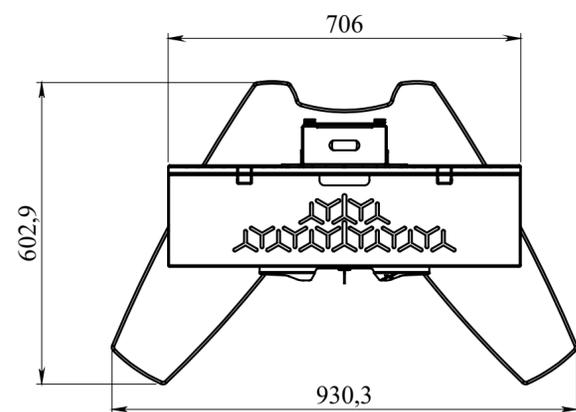

Finition : RAL blanc 9003 fine texture

Indice	Date	Modifications			Visa
		Tolérance générale Tolerie : NF-E 02-352 (n)	Tol. gén. menuiserie : +/- 1mm	Tol. gén. plasturgie : +/- 0.2mm hors épaisseurs	
		Echelle: 1:10	Format: A2	Matière: Voir nomenclature	Masse (g): 59743.9
 138 Avenue de la Suisse Normande 14123 Fleury sur Orne TEL.: 02.31.28.59.37 E-mail: corporate@axeos.net Site: www.axeos.net		Projet n° HYBRIX Ensemble		Dessiné par: TL	
				Vérifié par:	
Réf.:		PLAN N° AX120-10			0
Ce plan est notre propriété. Il ne peut être reproduit sans notre autorisation, ni communiqué à des tiers (Loi de Mars 1957)					