


Finition : Blanc 9003 fine texture






B	25/06/2024	Modification de la hauteur de la colonne	LA
A	08/11/2021	Serrage colonne avant avec la colonne mur	CF
Indice	Date	Modifications	Visa
Tolérance générale Tolerie : NF-E 02-352 (n)		Tol. gén. menuiserie : +/- 1mm	Tol. gén. plasturgie : +/- 0.2mm hors épaisseurs
Echelle: 1:10	Format: A1	Matière: Voir nomenclature	Masse (g): 56446.8
 138 Avenue de la Suisse Normande 14123 Fleury sur Orne TEL.: 02.31.28.59.37 E-mail: corporate@axeos.net Site: www.axeos.net		Projet n° AX048 STILIXS4055VCPACK Dessiné par: Vérifié par:	Ref: PLAN N° AX048-120 B
Ce plan est notre propriété. Il ne peut être reproduit sans notre autorisation, ni communiqué à des tiers (Loi de Mars 1957)			

VESA : 200x200 jusqu'à 800x400
 VESA dimensions : From 200x200 to 800x400

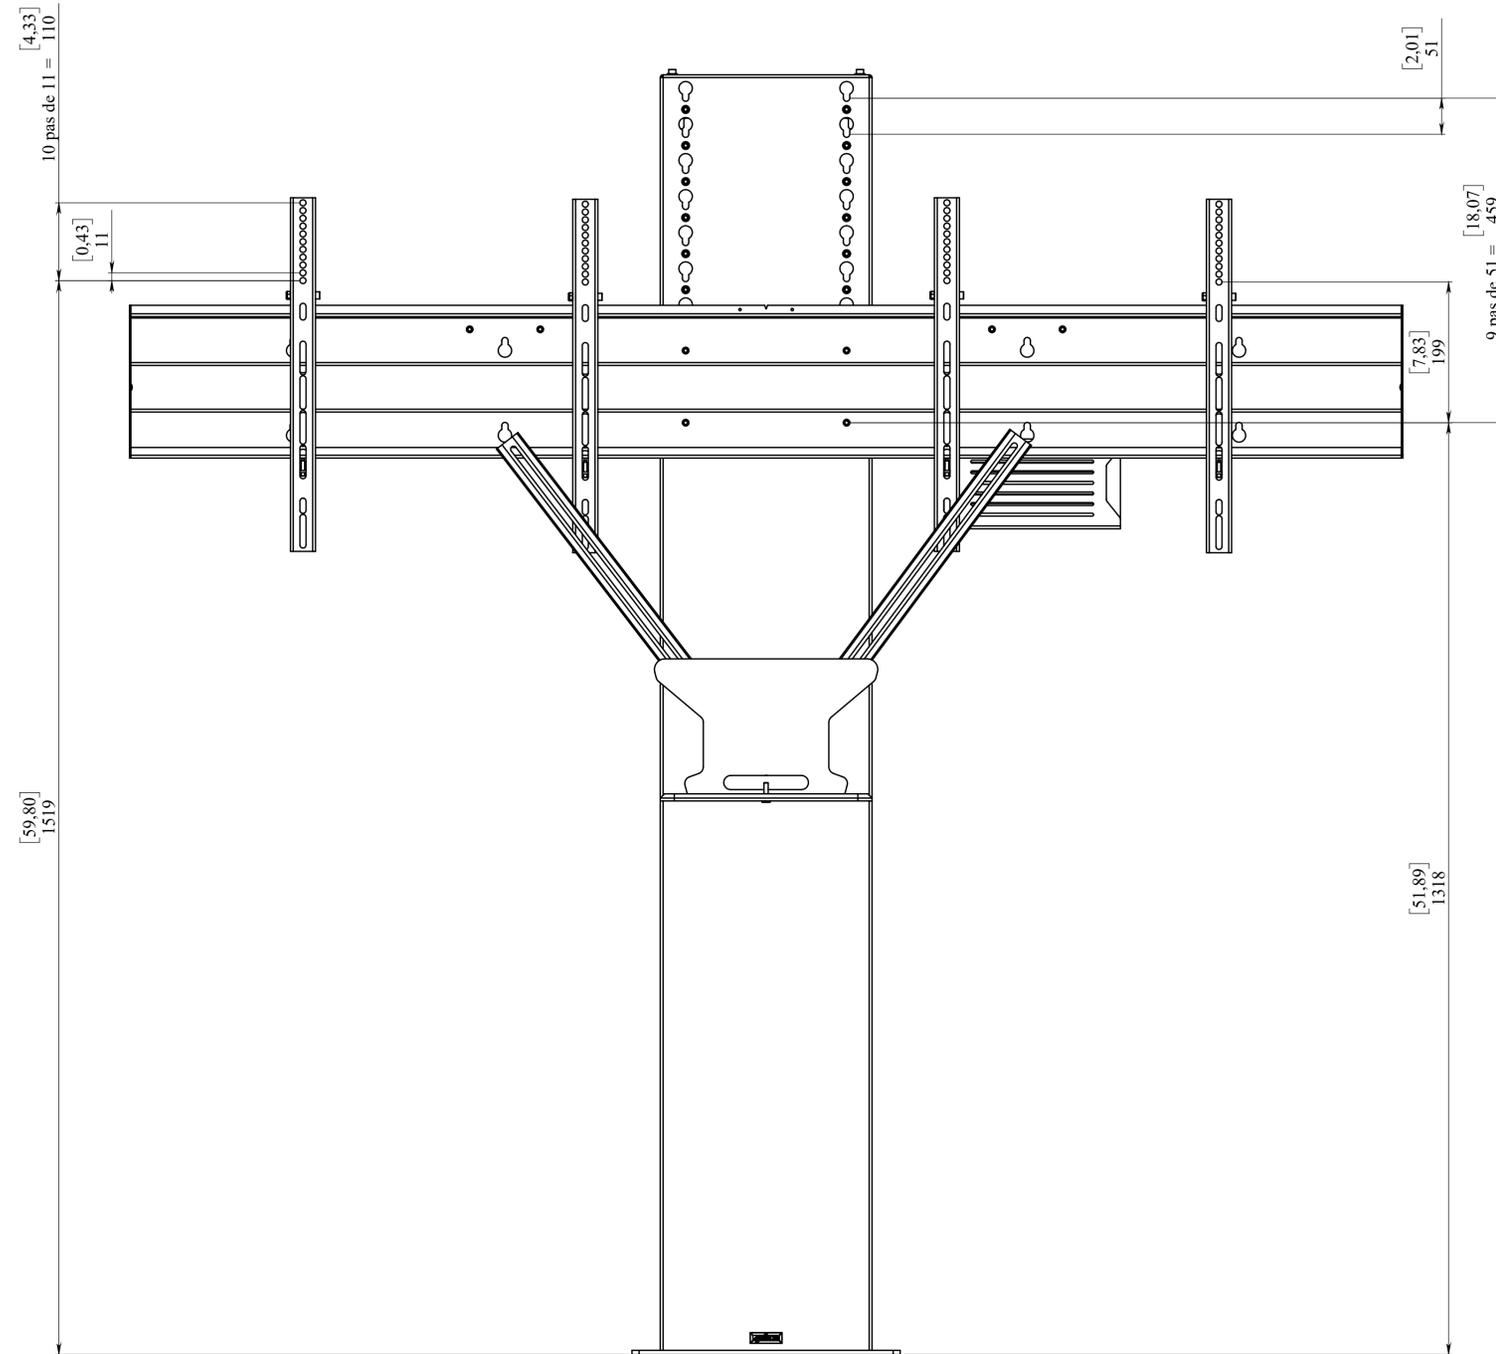


Finition : Blanc 9003 fine texture

B	25/06/2024	Modification de la hauteur de la colonne	LA
A	08/11/2021	Serrage colonne avant avec la colonne mur	CF
Indice	Date	Modifications	Visa
Tolérance générale Tolerie : NF-E 02-352 (n)		Tol. gén. menuiserie : +/- 1mm	Tol. gén. plasturgie : +/- 0.2mm hors épaisseurs
Echelle: 1:5	Format: A1	Matière: Voir nomenclature	Masse (g): 56446.8
 138 Avenue de la Suisse Normande 14123 Fleury sur Orne TEL.: 02.31.28.59.37 E-mail: corporate@axeos.net Site: www.axeos.net		Projet n° AX048 STILIXS4055VCPACK STILIXS4055VCPACK	Dessiné par: Vérifié par:
Réf:		PLAN N° AX048-120 B	
Ce plan est notre propriété. Il ne peut être reproduit sans notre autorisation, ni communiqué à des tiers (Loi de Mars 1957)			

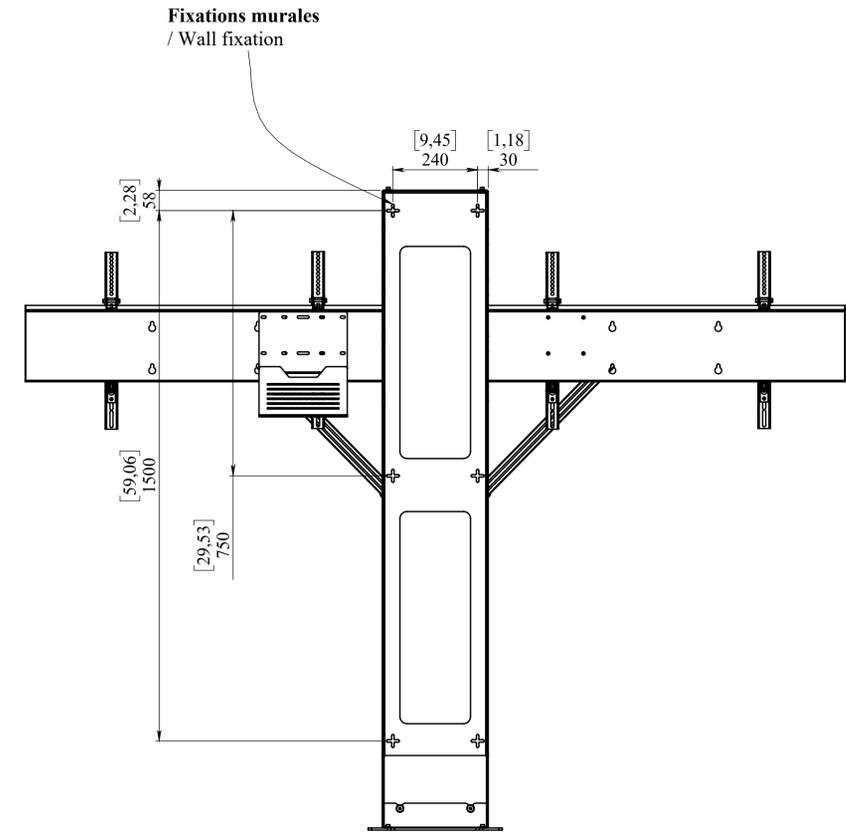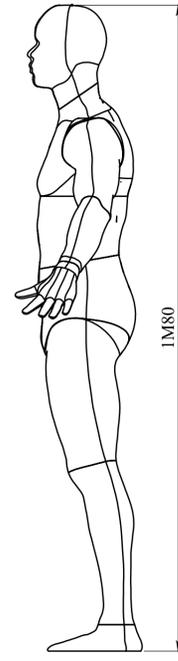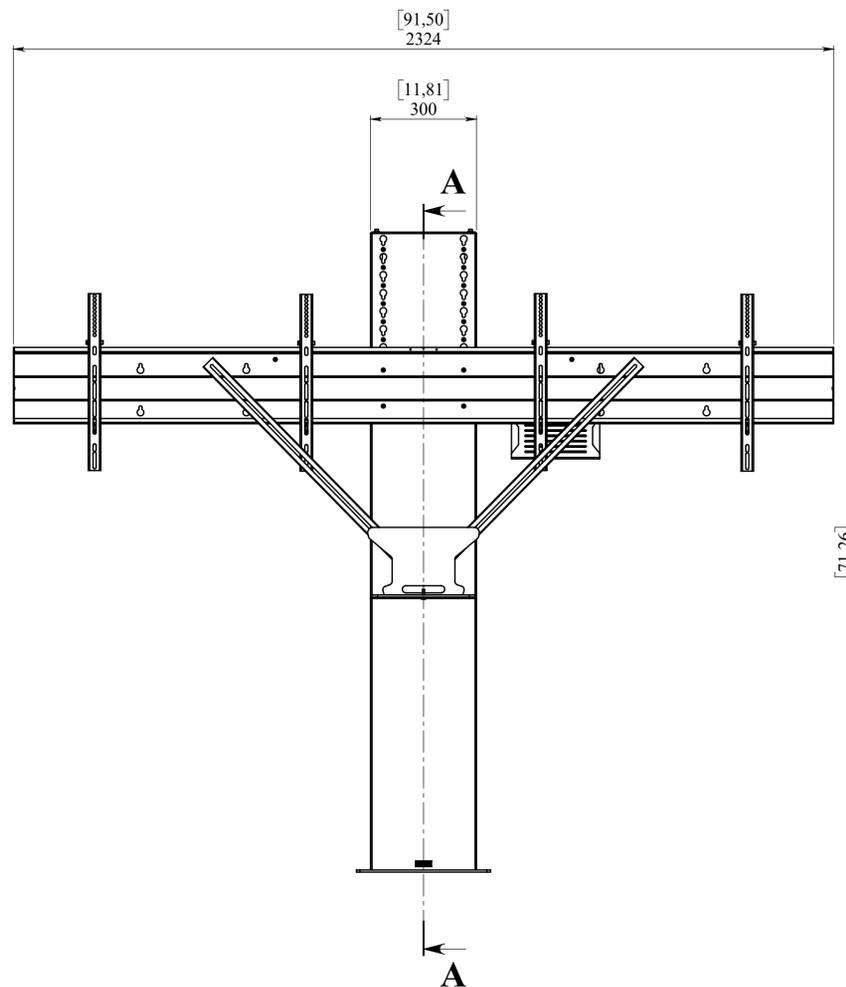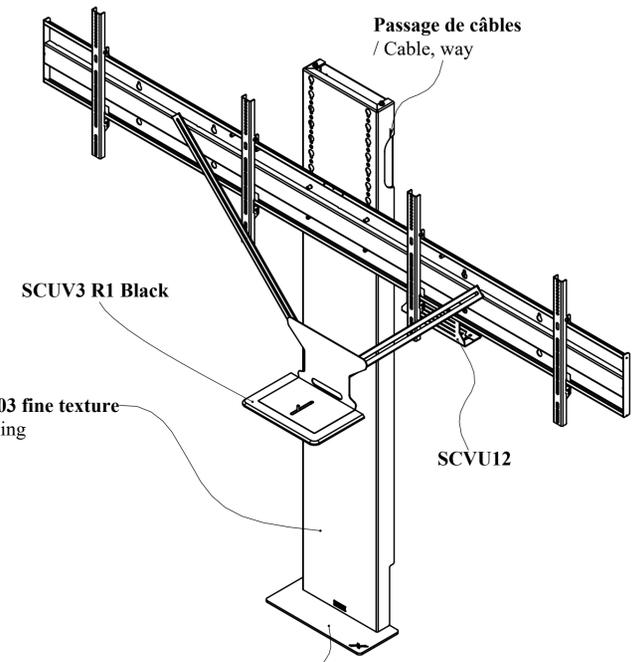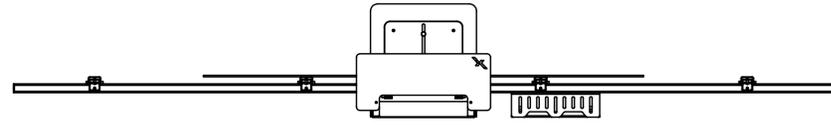


Finition RAL blanc 9003 fine texture / RAL white 9003 finishing

Finition RAL blanc 9003 fine texture / RAL white 9003 finishing

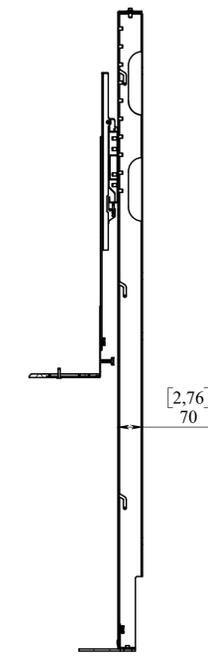


COUPE A-A

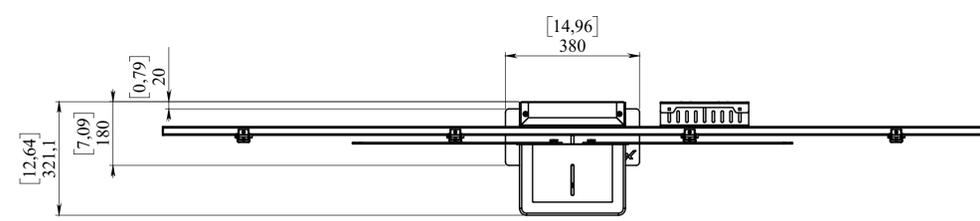

Finition : Blanc 9003 fine texture

B	25/06/2024	Modification de la hauteur de la colonne	LA
A	08/11/2021	Serrage colonne avant avec la colonne mur	CF
Indice	Date	Modifications	Visa
Tolérance générale Tolerie : NF-E 02-352 (n)		Tol. gén. menuiserie : +/- 1mm	Tol. gén. plasturgie : +/- 0.2mm hors épaisseurs
Echelle: 1:10	Format: A1	Matière: Voir nomenclature	Masse (g): 52945.6
<p>138 Avenue de la Suisse Normande 14123 Fleury sur Orne</p> <p>TEL.: 02.31.28.59.37 E-mail: corporate@axeos.net Site: www.axeos.net</p>		<p>Projet n° AX048</p> <p>STILIXD5570VCPACK</p> <p>STILIXD5570VCPACK</p>	<p>Dessiné par:</p> <p>Vérifié par:</p>
Réf:		PLAN N° AX048-130 B	
Ce plan est notre propriété. Il ne peut être reproduit sans notre autorisation, ni communiqué à des tiers (Loi de Mars 1957)			

VESA : 200x200 jusqu'à 800x400
 VESA dimensions : From 200x200 to 800x400

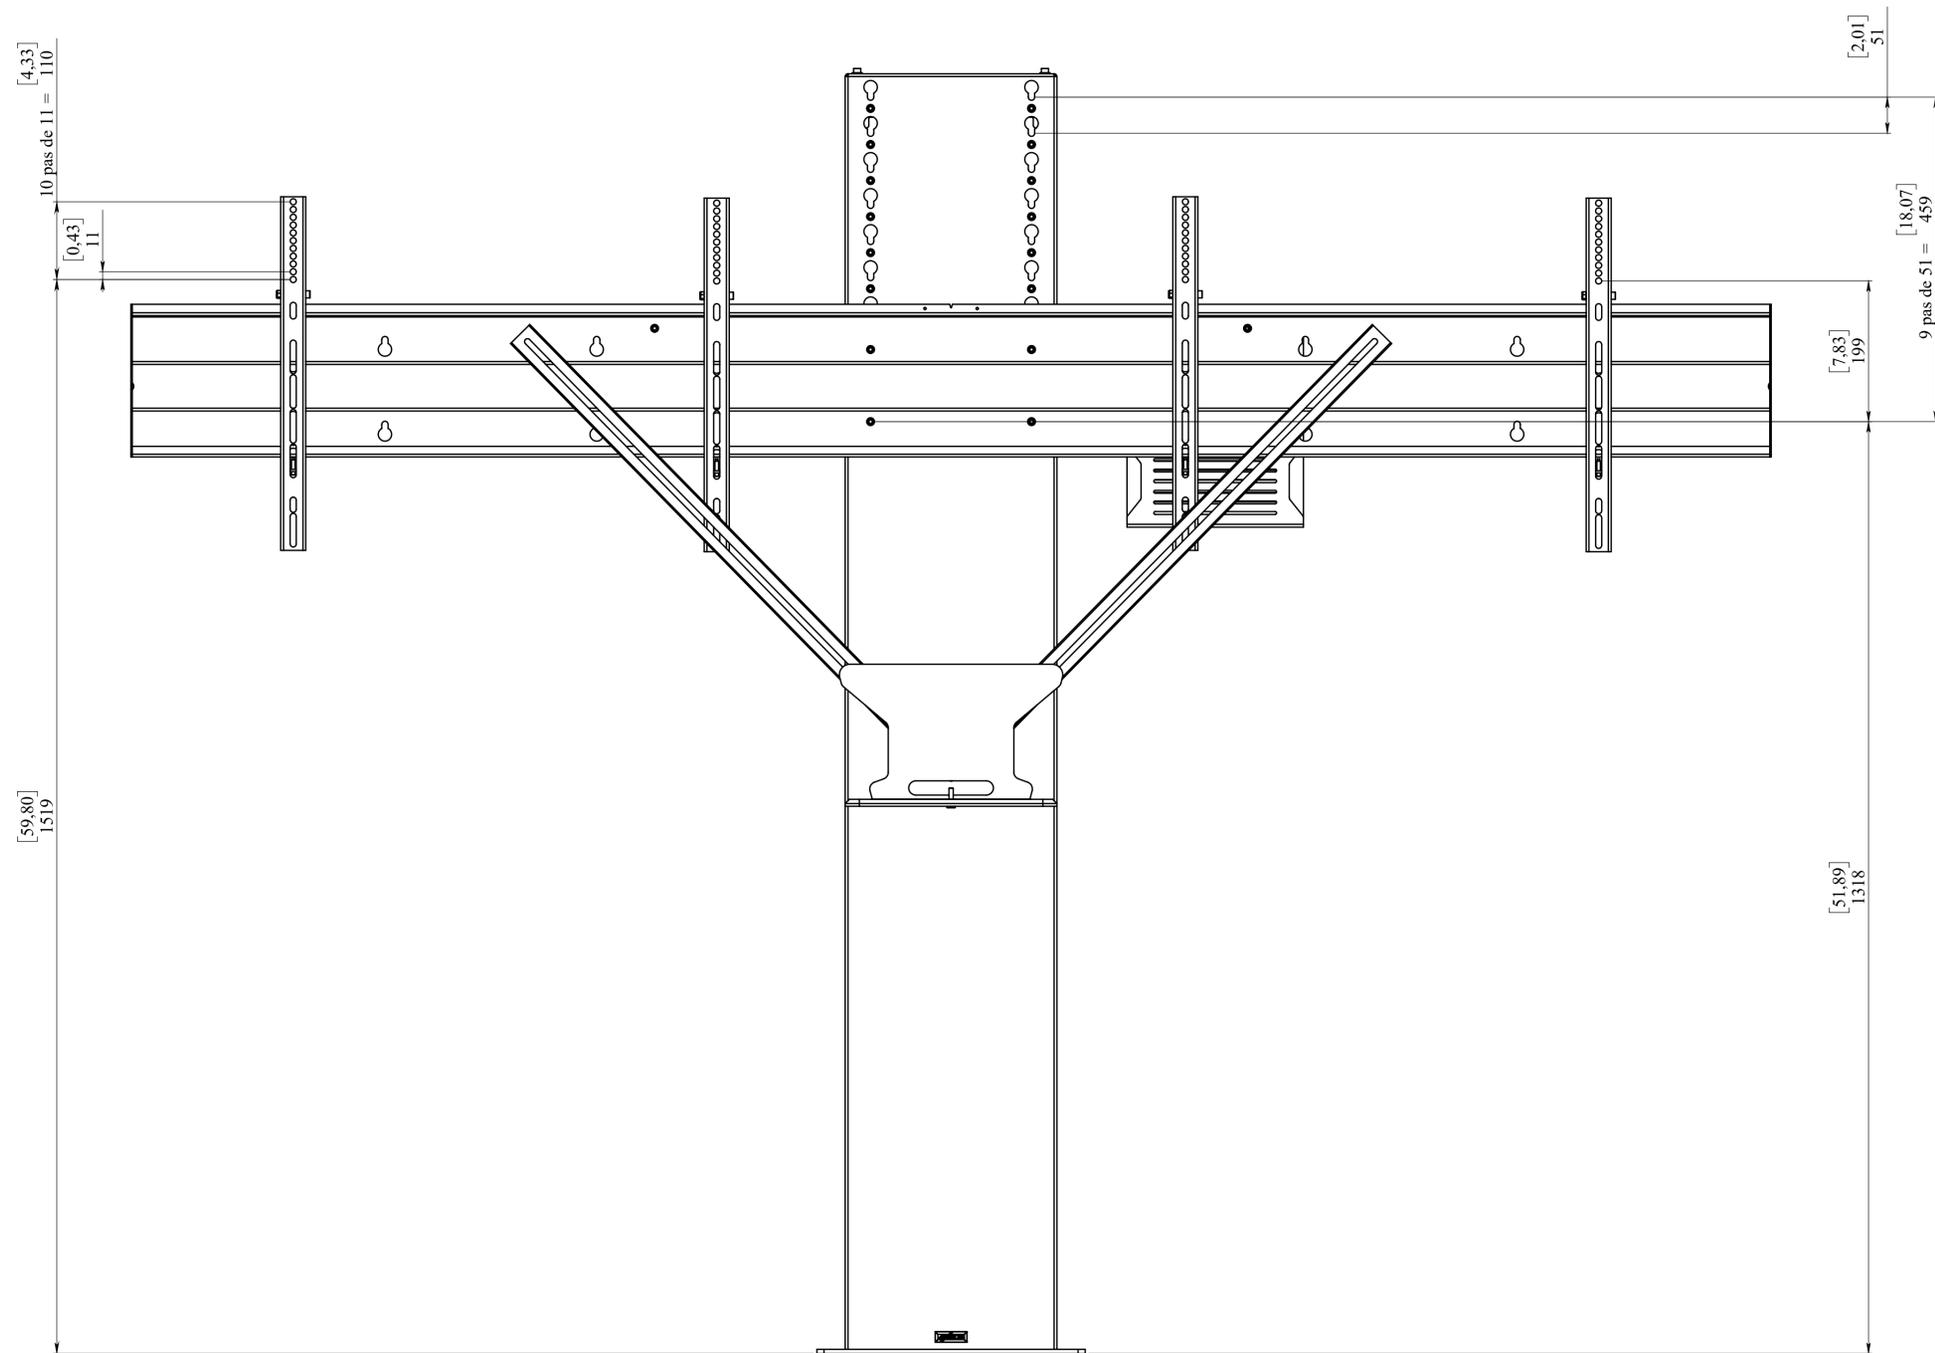

Finition : Blanc 9003 fine texture

B	25/06/2024	Modification de la hauteur de la colonne	LA
A	08/11/2021	Serrage colonne avant avec la colonne mur	CF
Indice	Date	Modifications	Visa
Tolérance générale Tolerie : NF-E 02-352 (n)		Tol. gén. menuiserie : +/- 1mm	Tol. gén. plasturgie : +/- 0.2mm hors épaisseurs
Echelle: 1:5		Format: A1	Matière: Voir nomenclature
 138 Avenue de la Suisse Normande 14123 Fleury sur Orne TEL.: 02.31.28.59.37 E-mail: corporate@axeos.net Site: www.axeos.net		Projet n° AX048 STILIXD5570VCPACK Masse (g): 52945.6 Date:	Dessiné par: Vérifié par:
Réf:		PLAN N° AX048-130 B	
Ce plan est notre propriété. Il ne peut être reproduit sans notre autorisation, ni communiqué à des tiers (Loi de Mars 1957)			