


## Finition : Brossé / Chene Kendhal huilé H3171 ST9

Indice	Date	Modifications	Visa
Tolérance générale Tolerie : NF-E 02-352 (n)	Tol. gén. menuiserie : +/- 1mm	Tol. gén. plasturgie : +/- 0.2mm hors épaisseurs	
Echelle: 1:15	Format: A2	Matière: Voir nomenclature	Masse (g): 182605.0 Date:
AXEOS			Dessiné par: TL
138 Avenue de la Suisse Normande 14123 Fleury sur Orne			Vérifié par:
TEL.: 02.31.28.59.37 E-mail: corporate@axeos.net Site: www.axeos.net			
Réf.: PLAN N° AX036-120   0			
Ce plan est notre propriété. Il ne peut être reproduit sans notre autorisation, ni communiqué à des tiers (Loi de Mars 1957)			


## VUE SANS PORTE PIVOTANTE

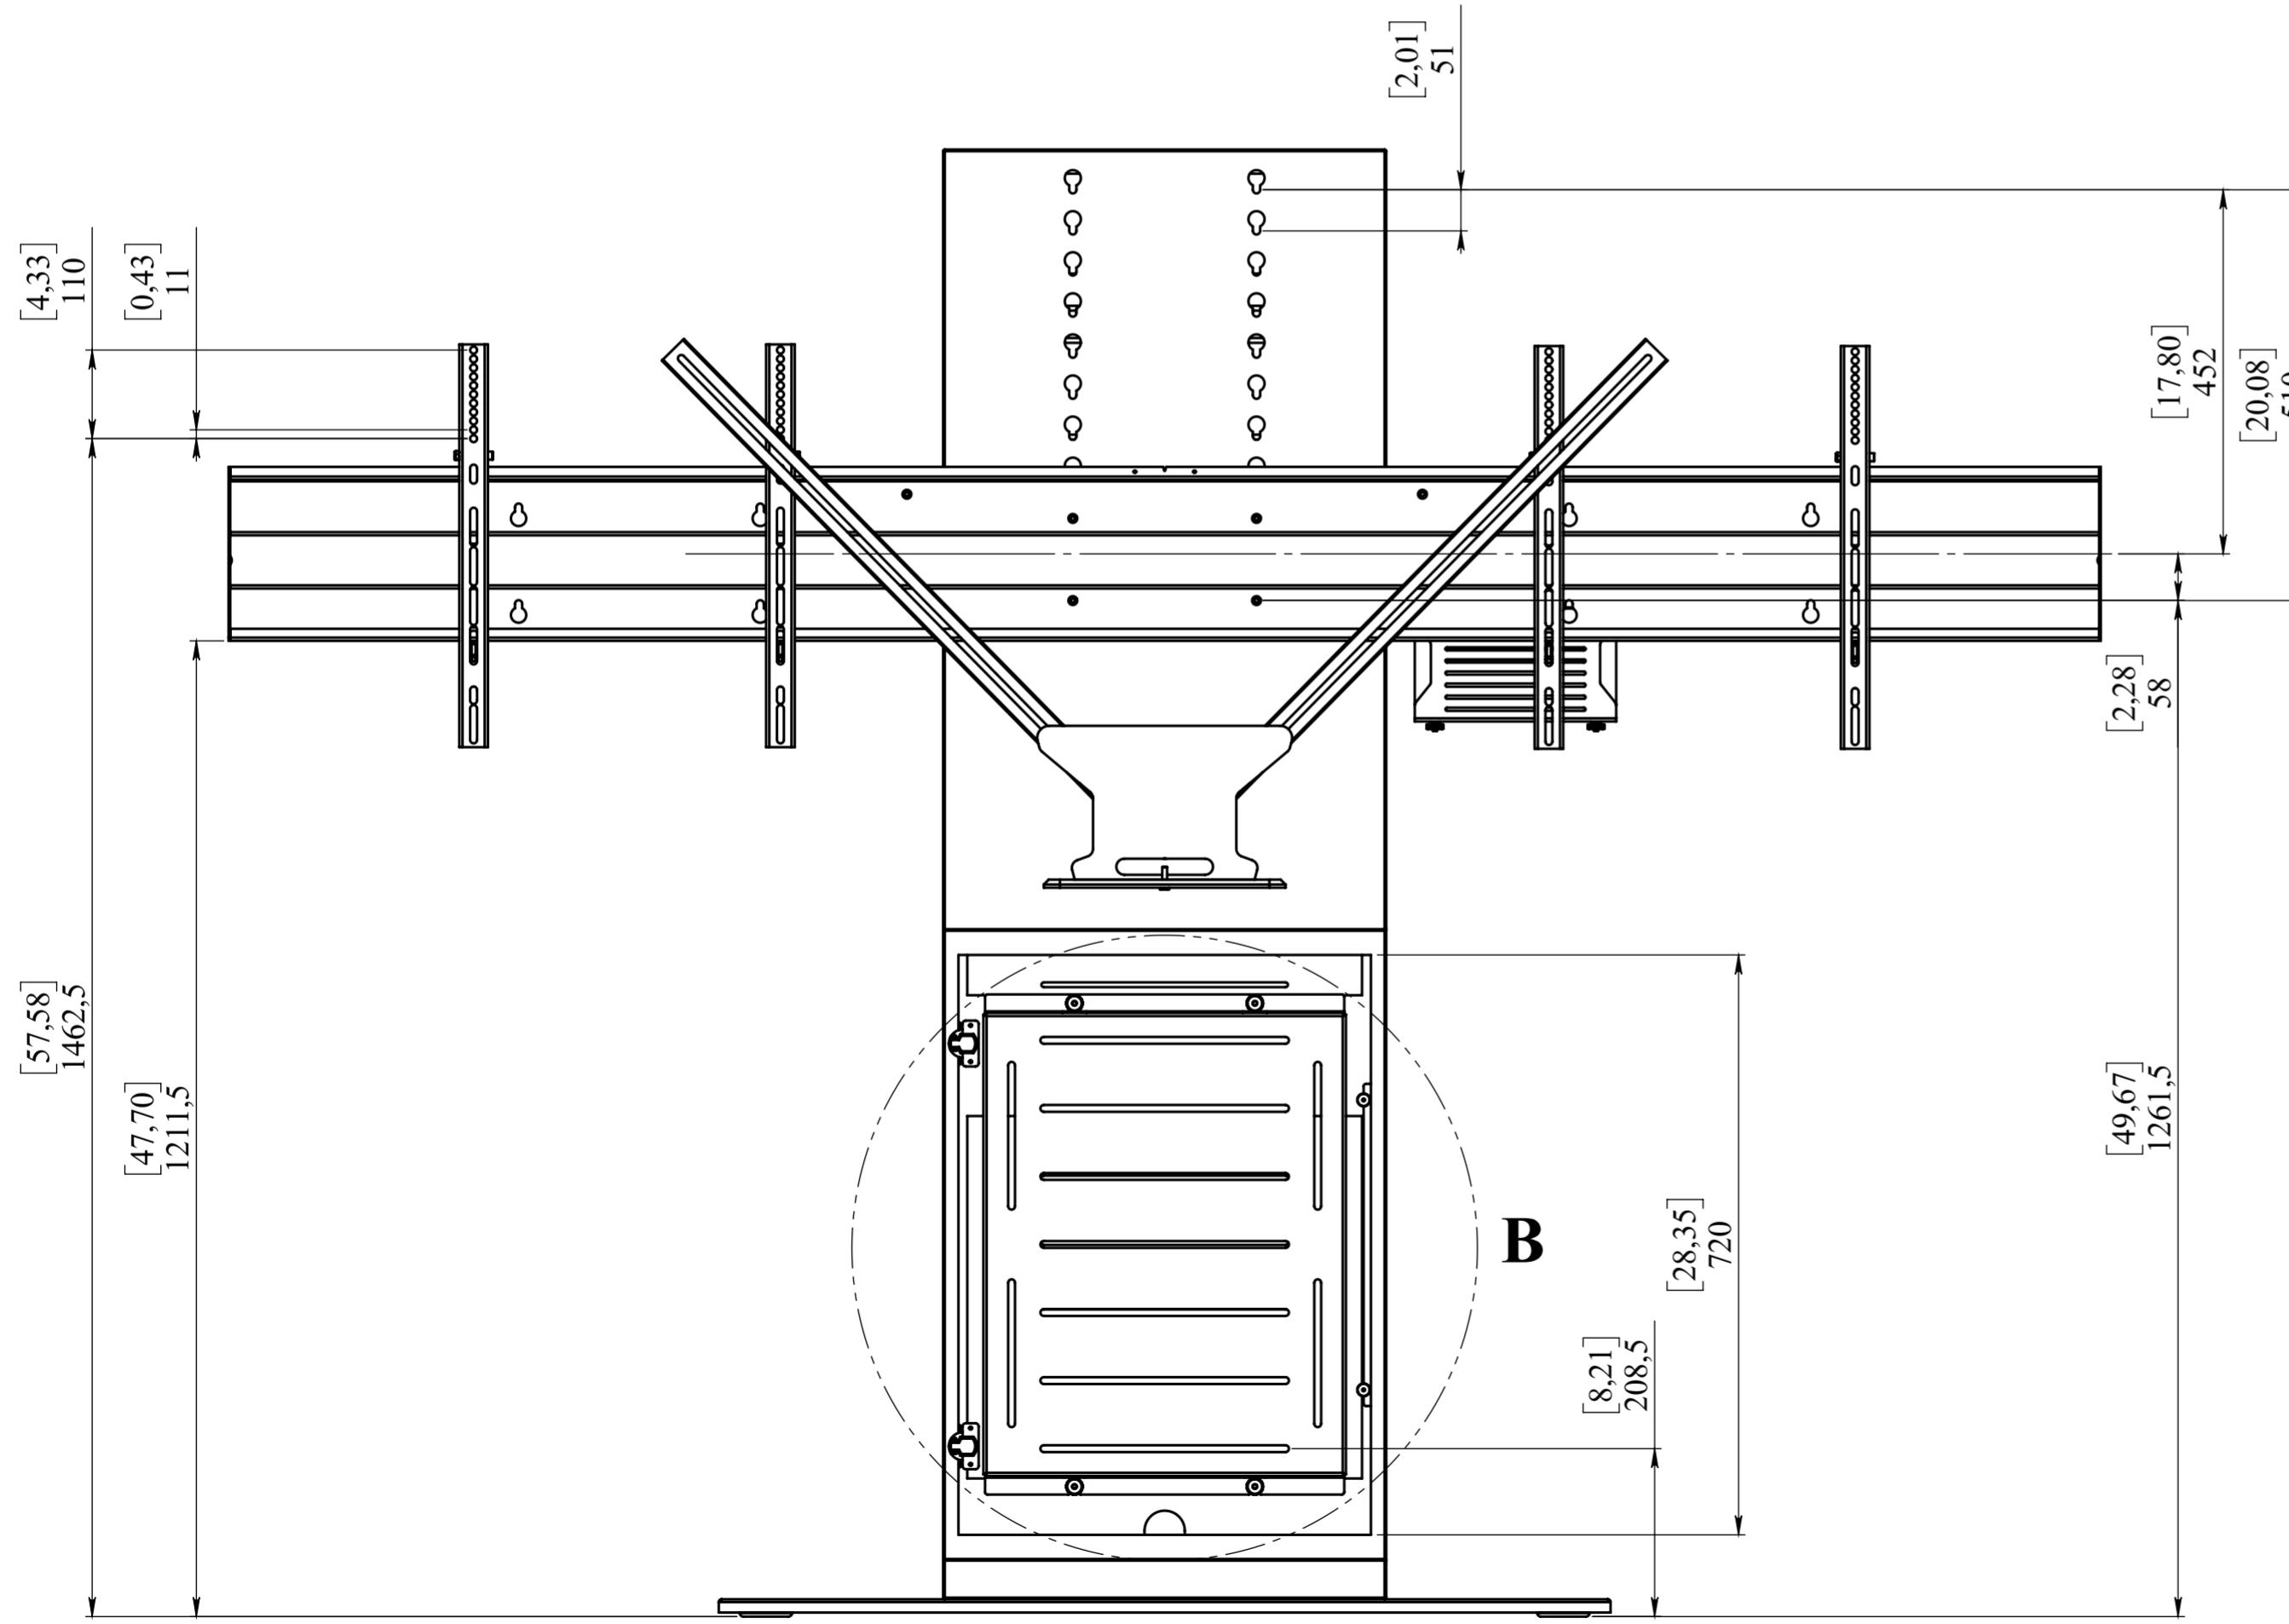

Finition : Brossé / Chene Kendhal huilé H3171 ST9

VESA : 200x200 jusqu'à 800x400

VESA dimensions : From 200x200 to 800x400







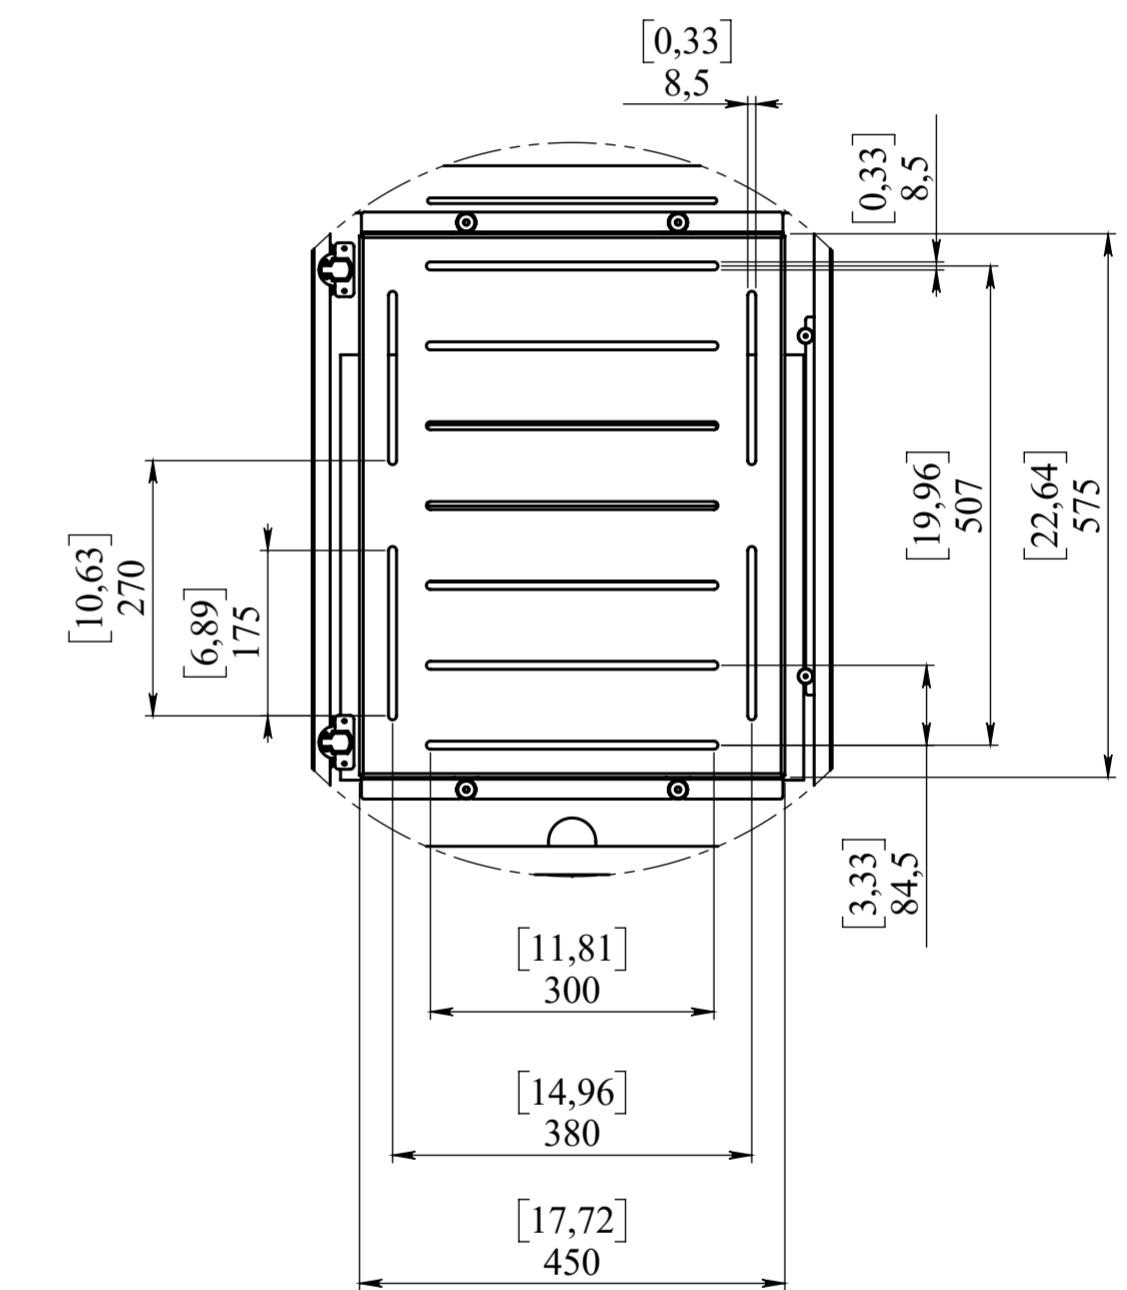


DÉTAIL B  
ECHELLE 1 : 8

Indice	Date	Modifications	Visa
Tolérance générale Tolerie : NF-E 02-352 (n)		Tol. gén. menuiserie : +/- 1mm	Tol. gén. plasturgie : +/- 0.2mm hors épaisseurs
Echelle: 1:20		Format: A2	Matière: Voir nomenclature
			Masse (g): 182605,0
			Date:
			Dessiné par: TL
			Vérifié par:
		XENONWD5265VCPACK Ensemble	
		Réf.: PLAN N° AX036-120   0	
Ce plan est notre propriété. Il ne peut être reproduit sans notre autorisation, ni communiqué à des tiers (Loi de Mars 1957)			

**AXEOS**  
138 Avenue de la Suisse Normande  
14123 Fleury sur Orne


TEL.: 02.31.28.59.37 E-mail: corporate@axeos.net  
Site: www.axeos.net

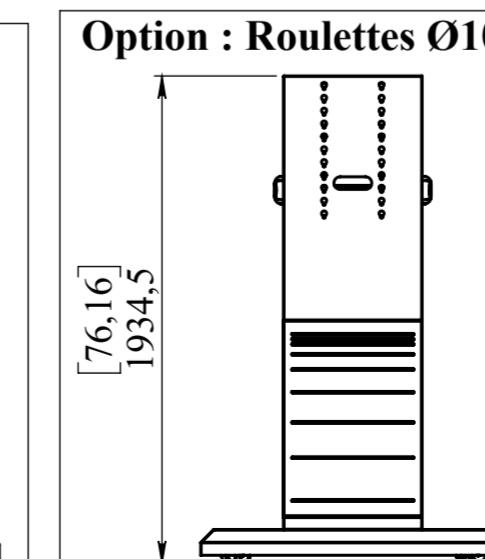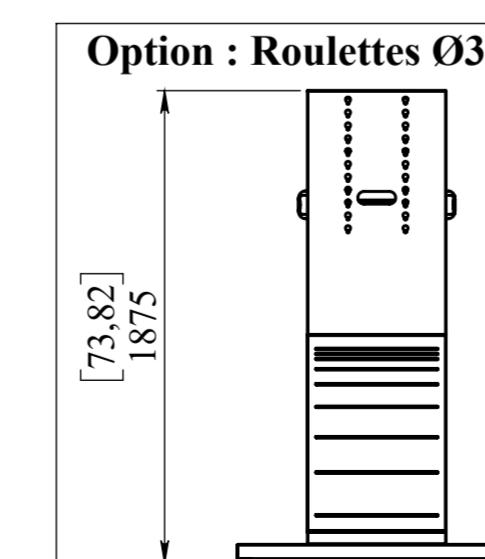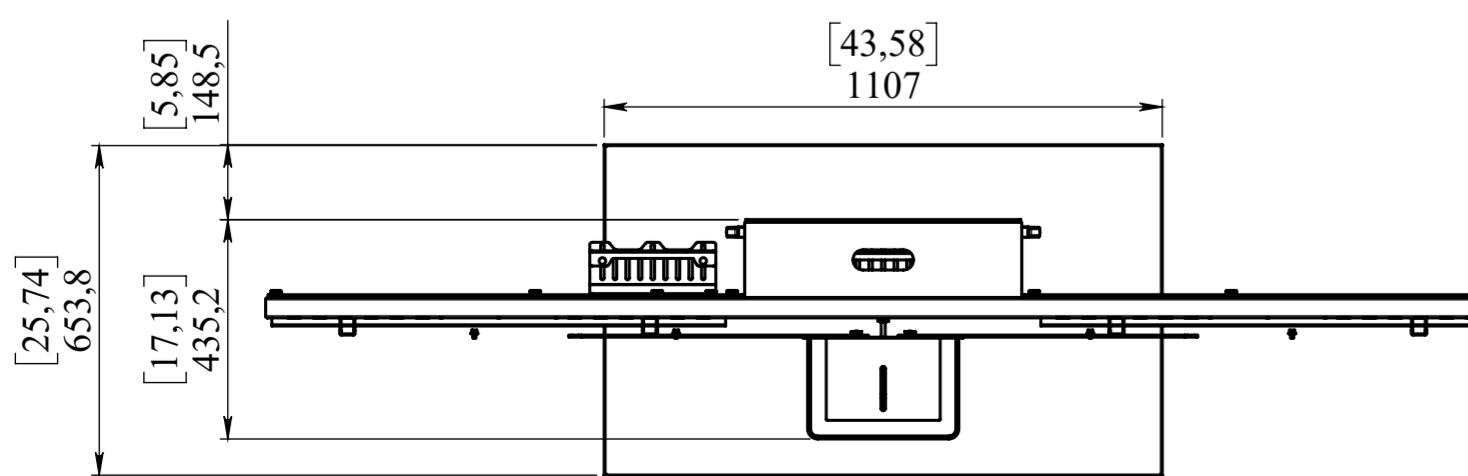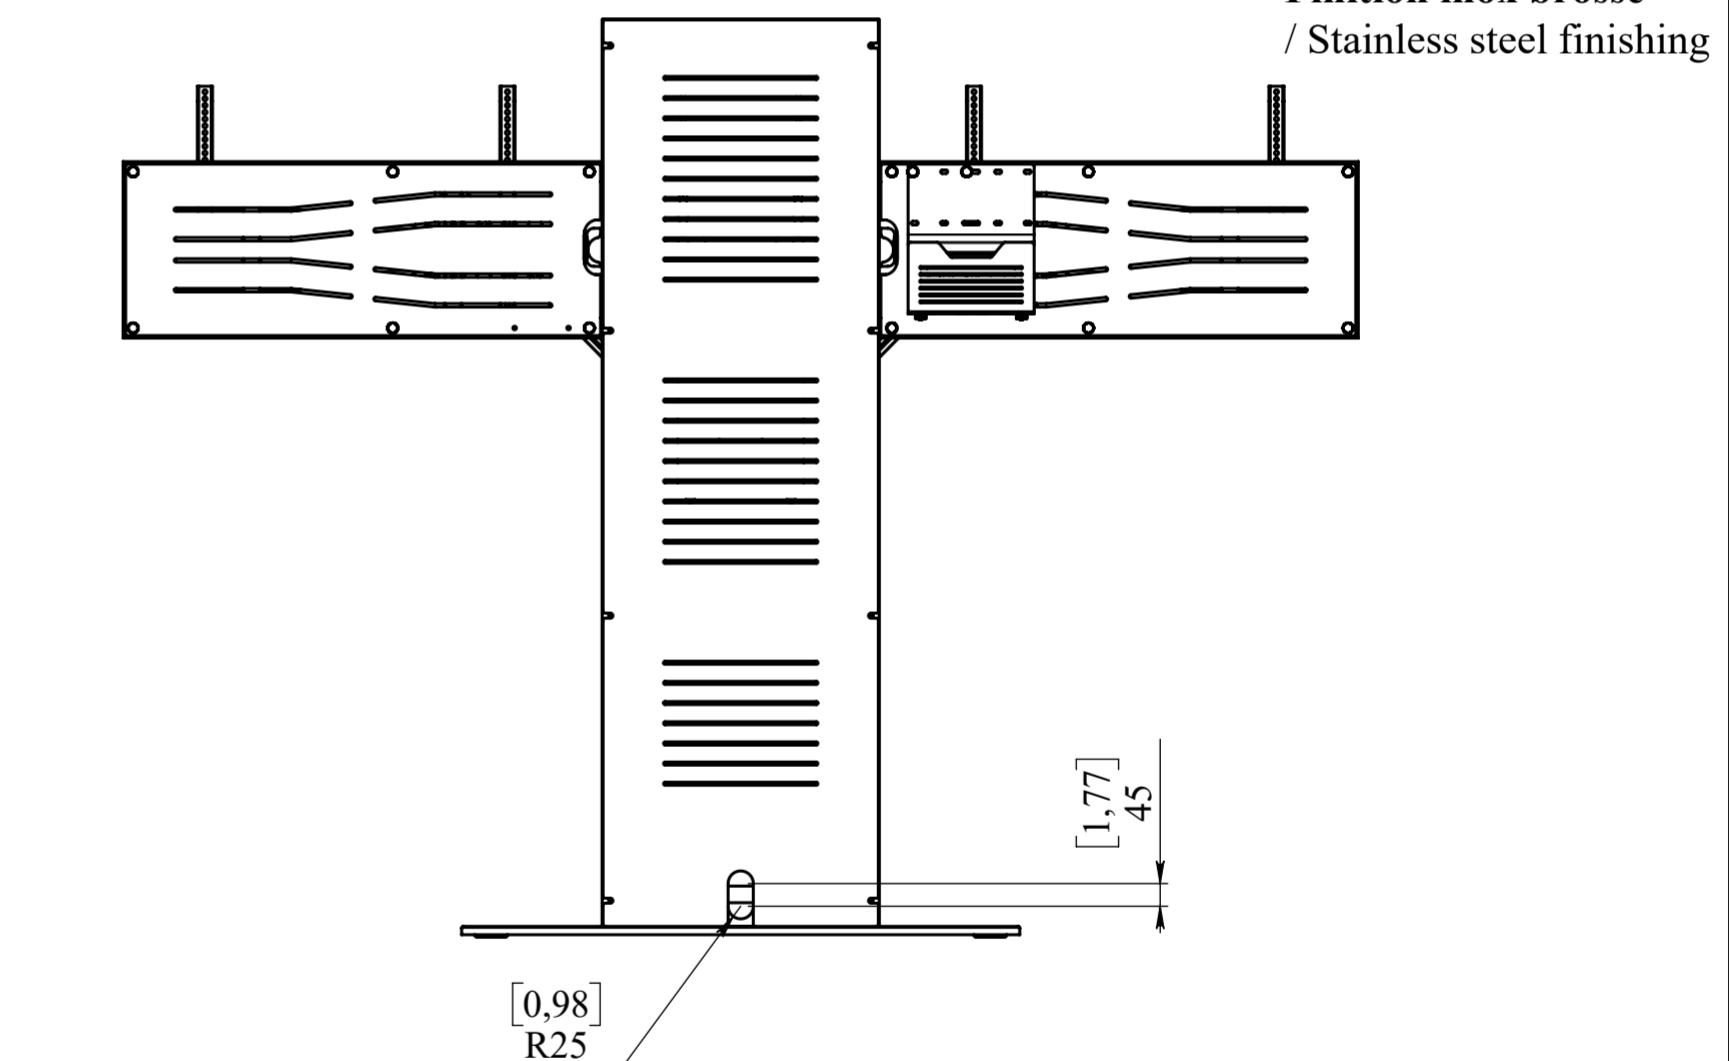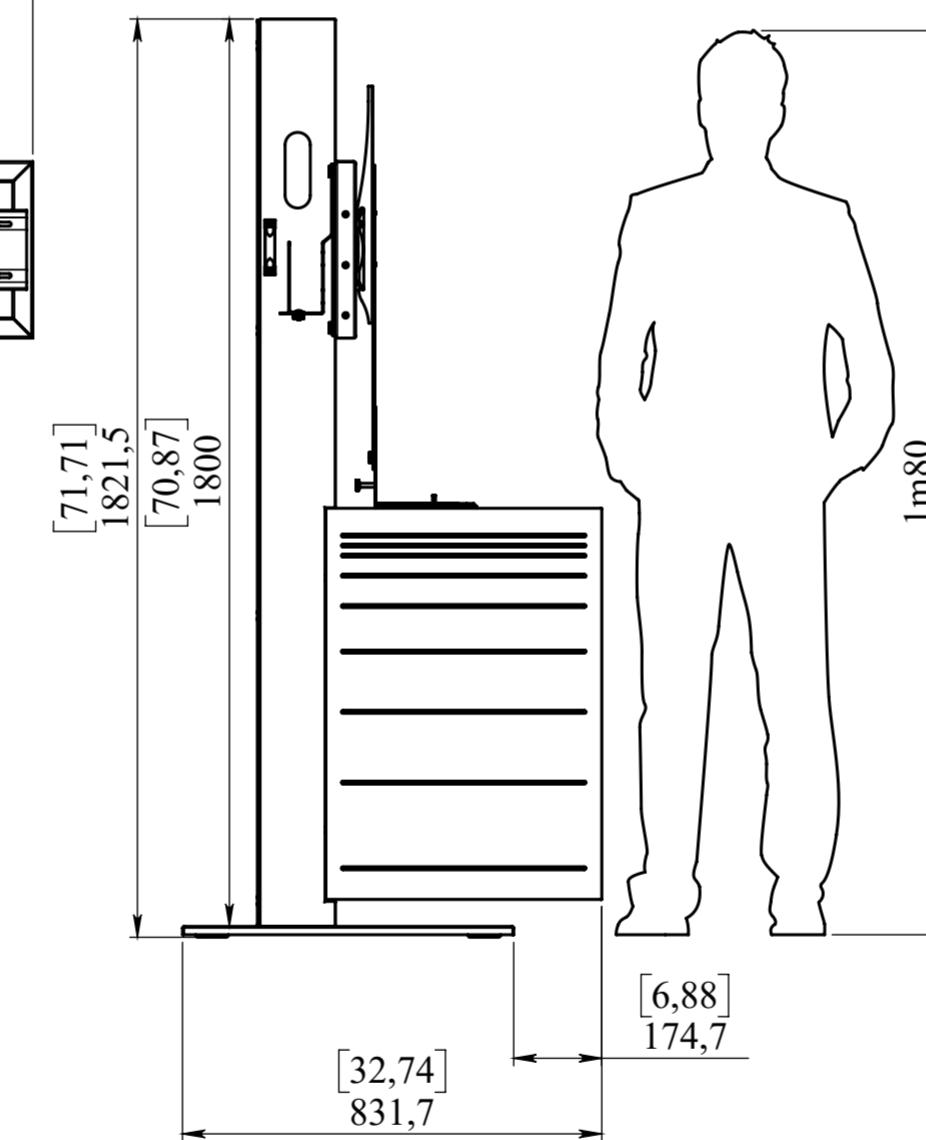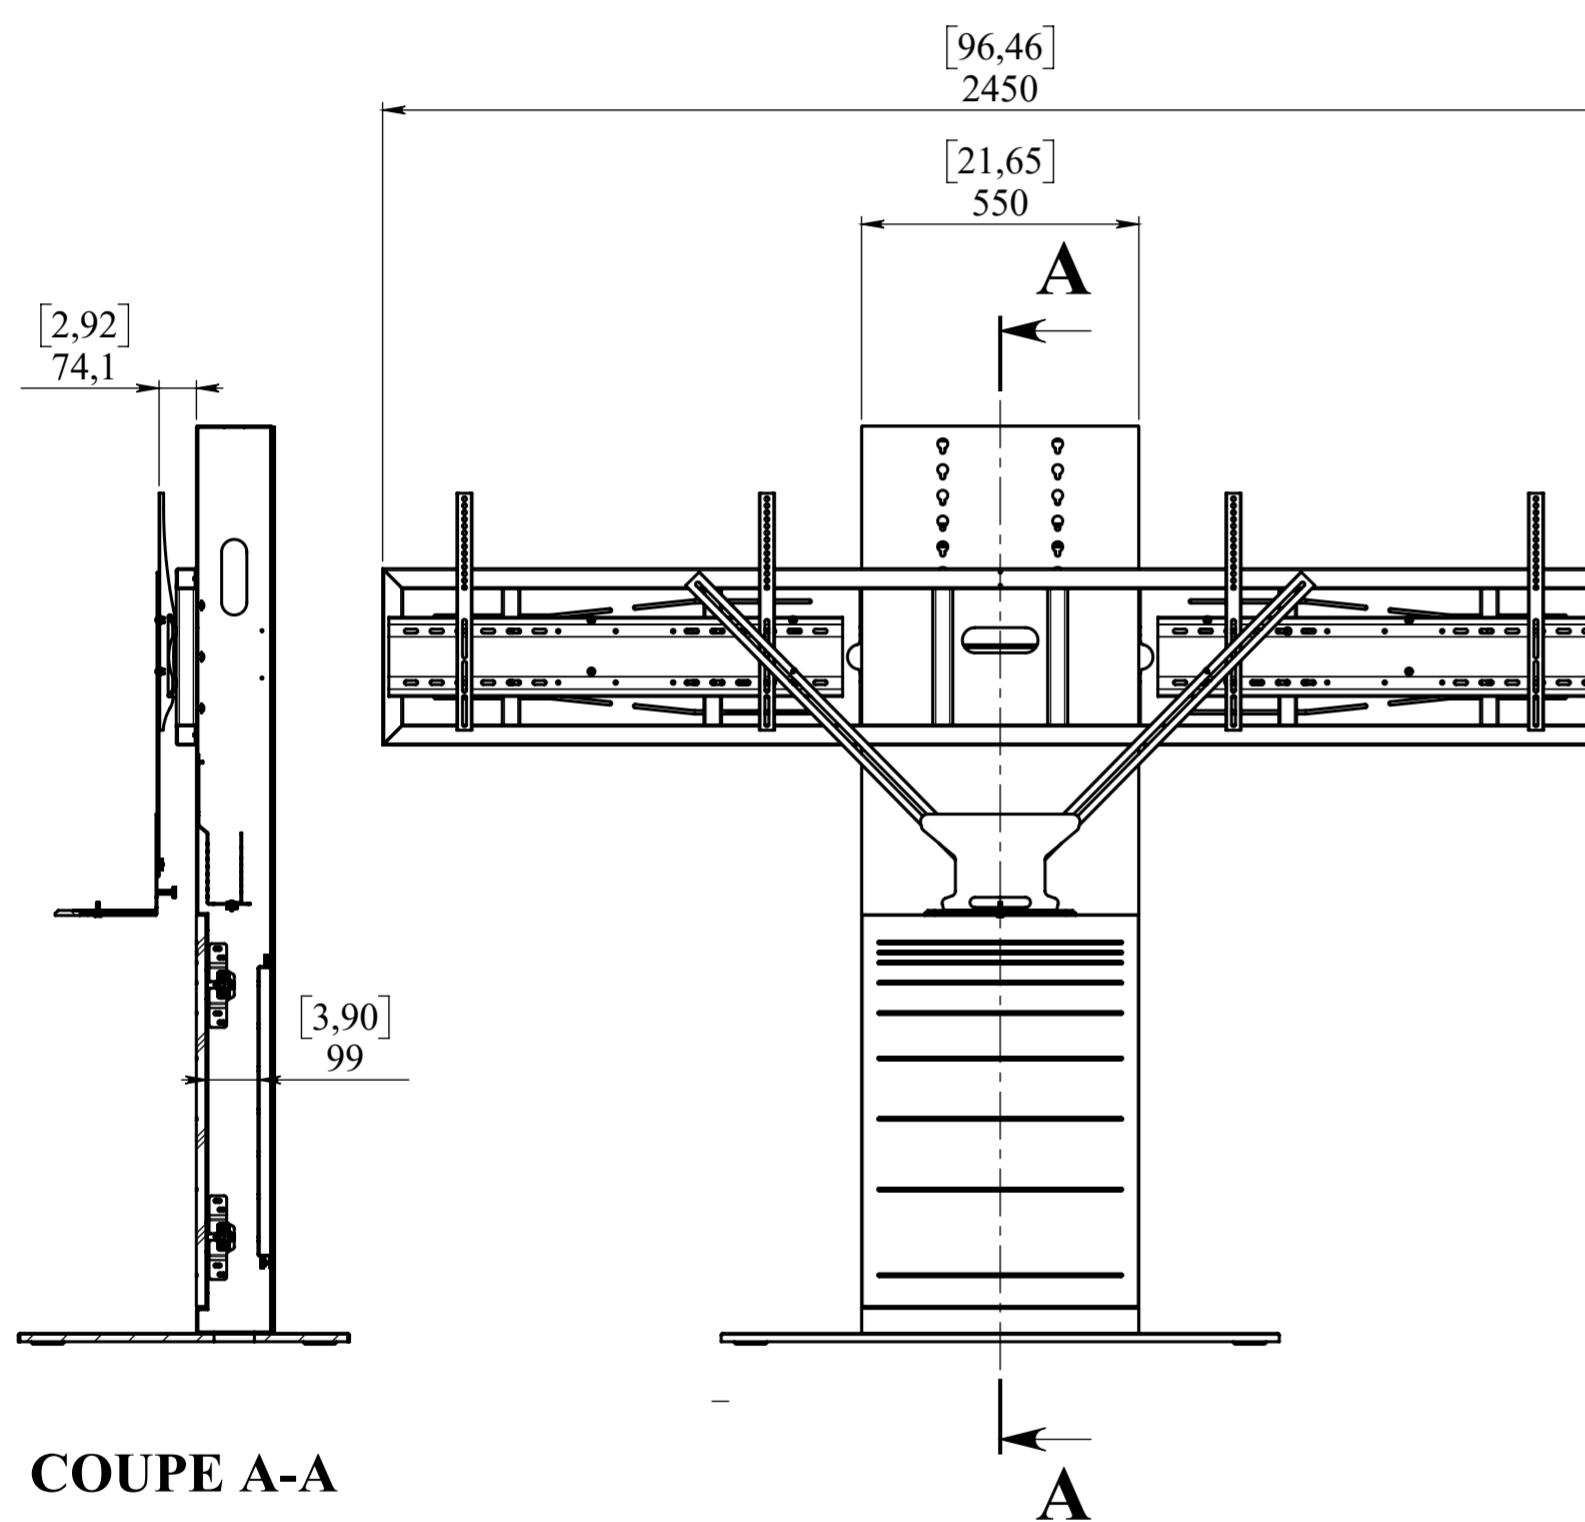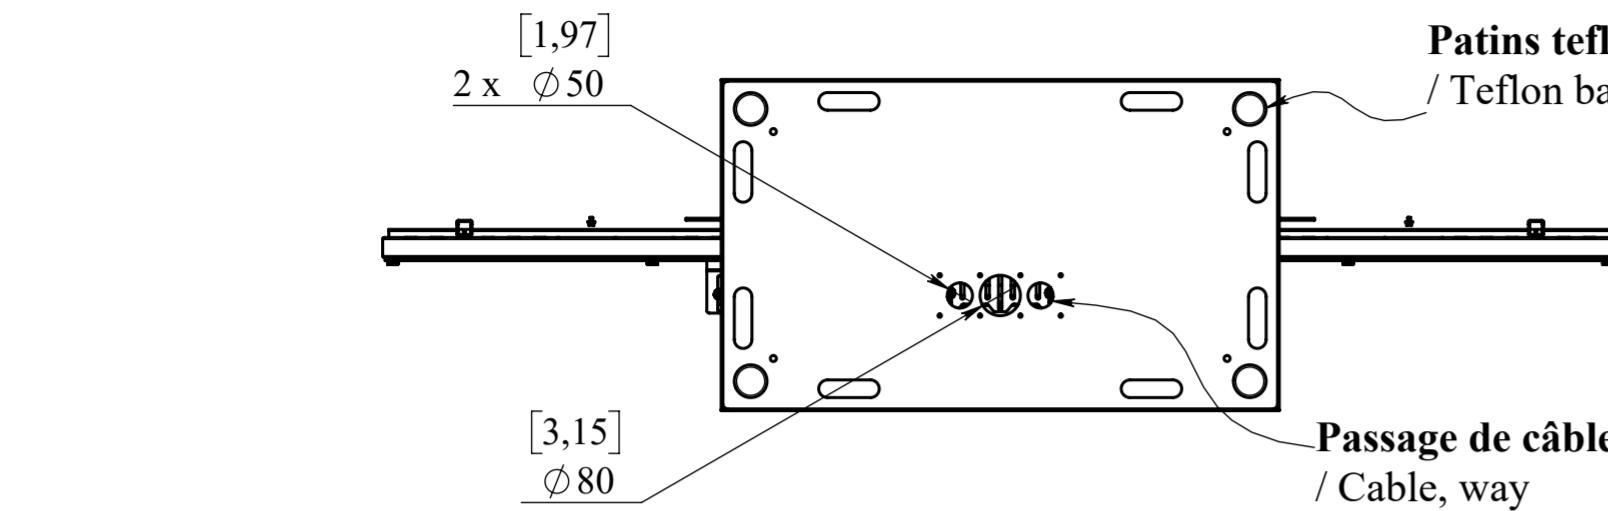


Indice	Date	Modifications	Visa
Tolérance générale Tolerie : NF-E 02-352 (n)	Tol. gén. menuiserie : +/- 1mm	Tol. gén. plasturgie : +/- 0,2mm hors épaisseurs	
Echelle: 1:15	Format: A2	Matière: Voir nomenclature	Masse (g): 194045,0 Date:
			Dessiné par: TL
138 Avenue de la Suisse Normande 14123 Fleury sur Orne			Vérifié par:
TEL.: 02.31.28.59.37	E-mail: corporate@axeos.net	Site: www.axeos.net	
		Réf.:	PLAN N° AX036-130   0
Ce plan est notre propriété. Il ne peut être reproduit sans notre autorisation, ni communiqué à des tiers (Loi de Mars 1957)			

VUE SANS PORTE PIVOTANTE

VESA : 200x200 jusqu'à 800x400  
VESA dimensions : From 200x200 to 800x400

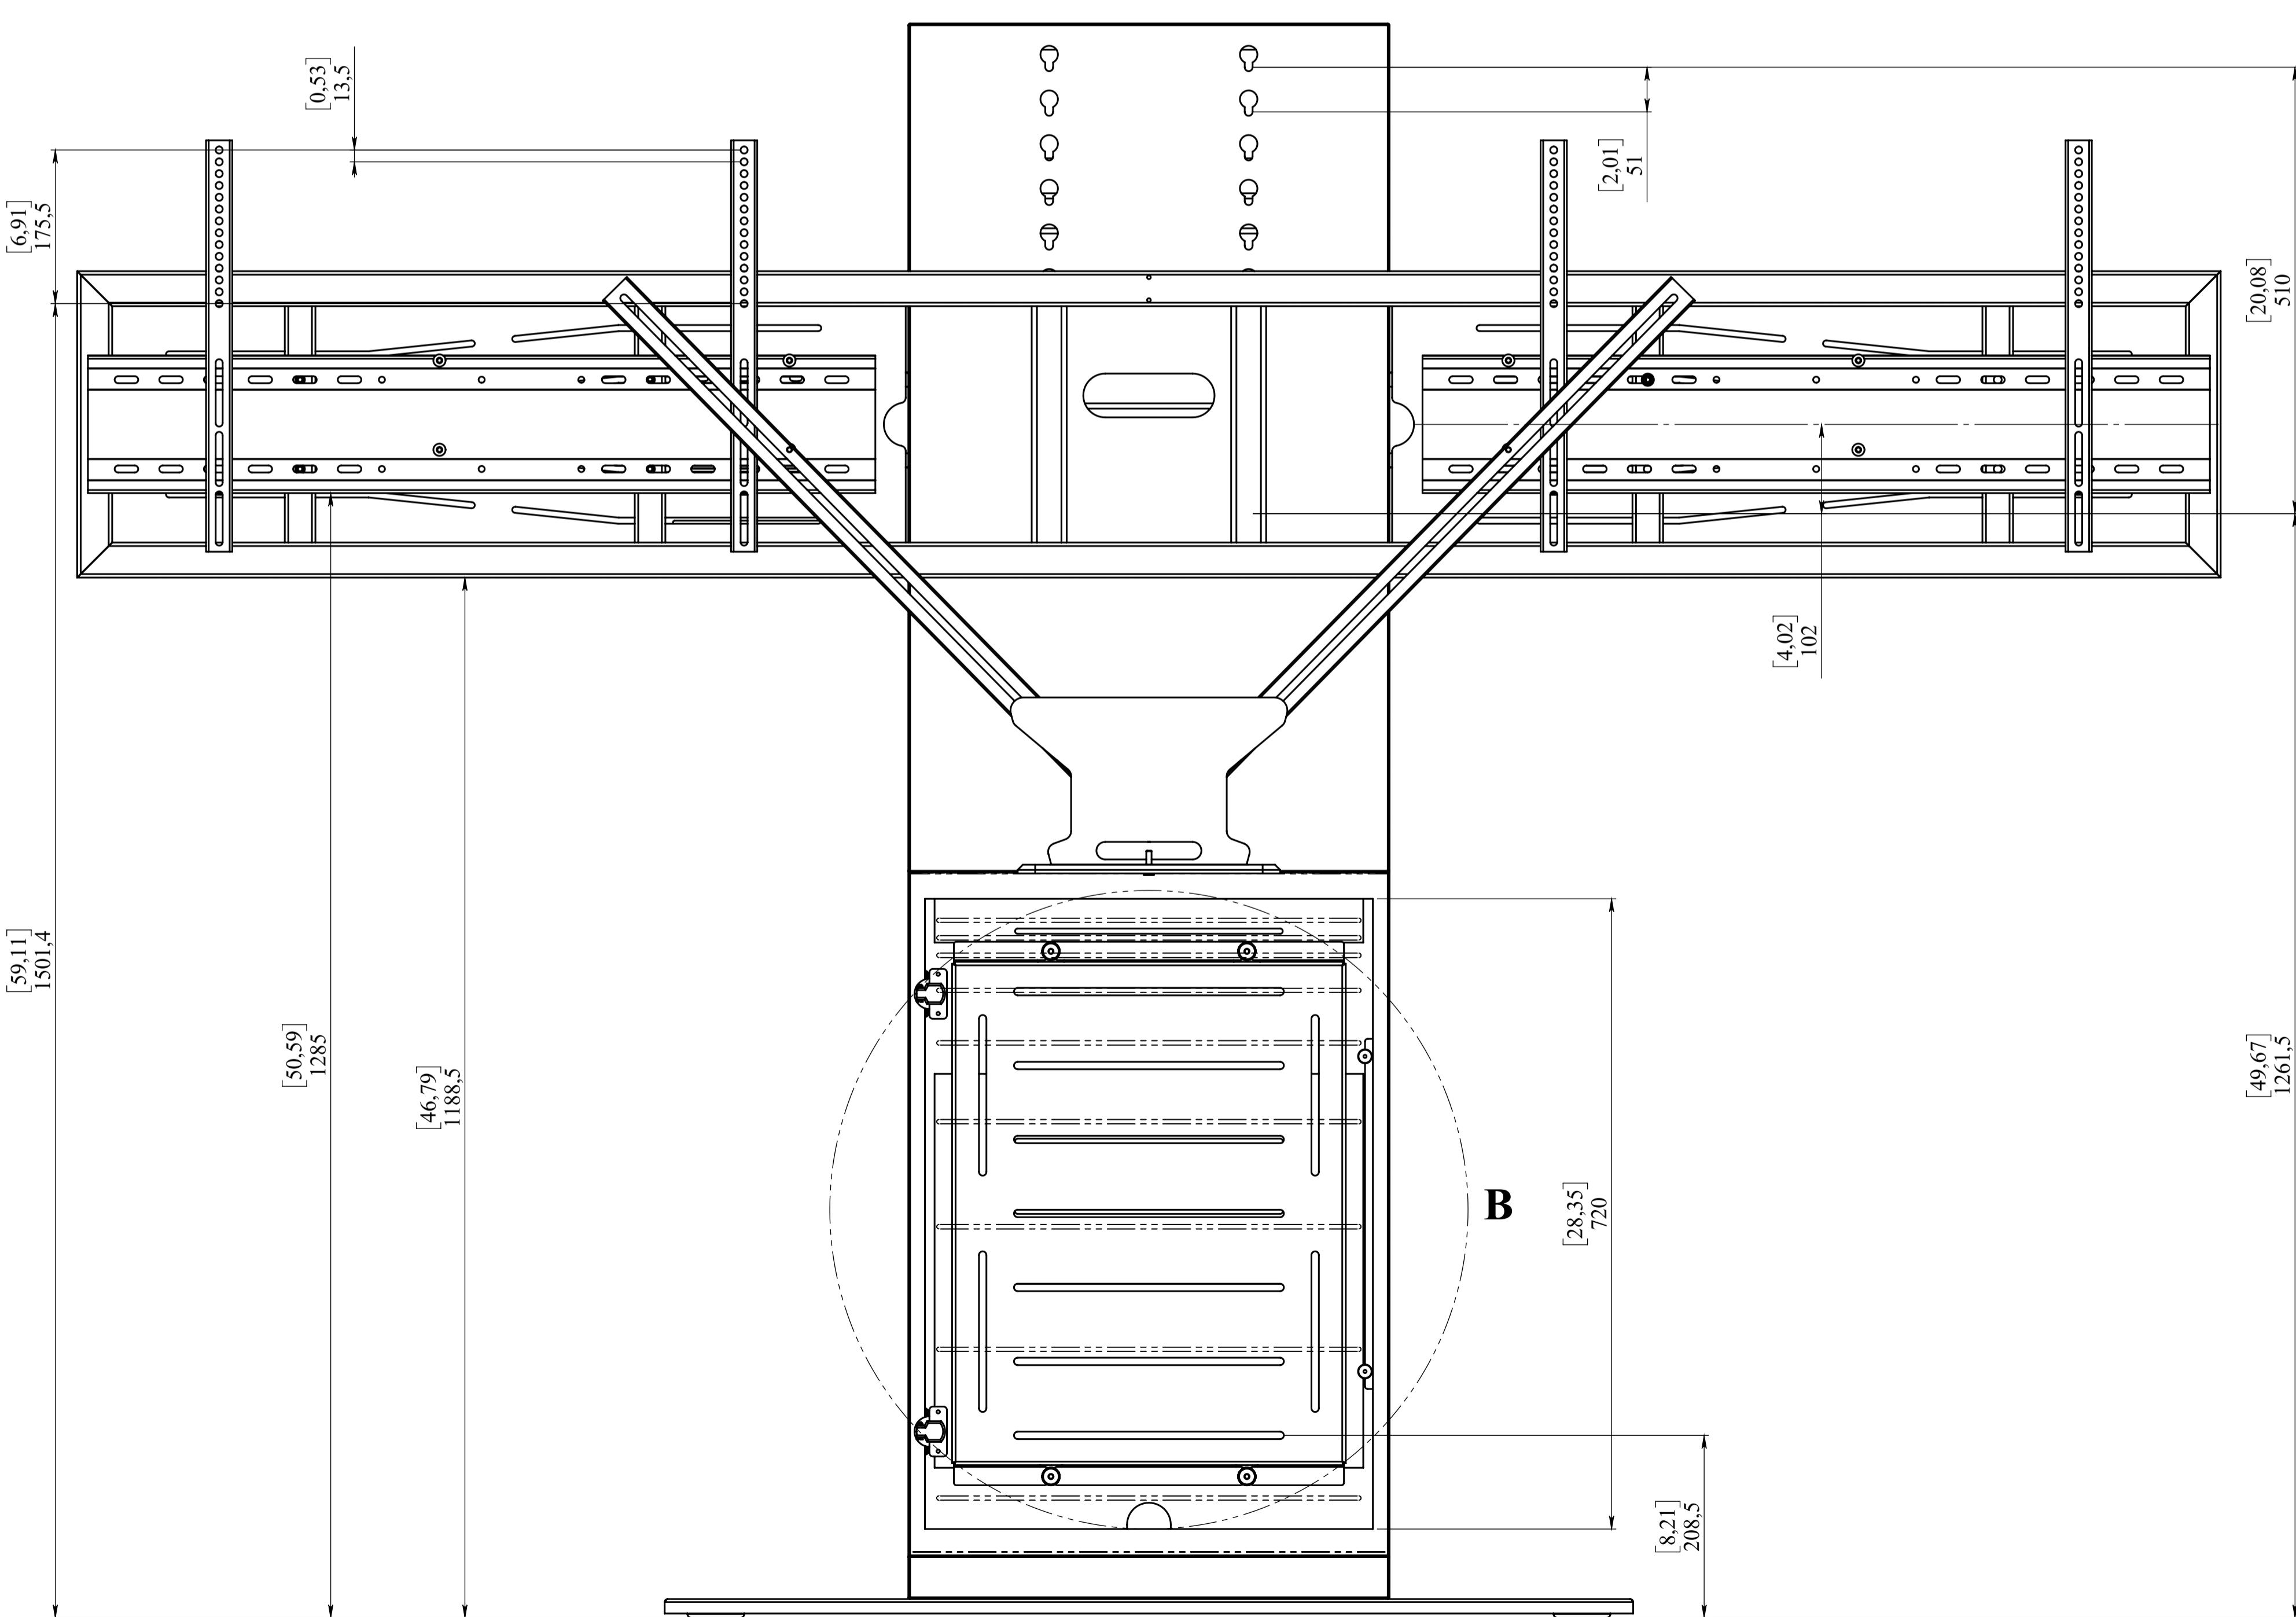

B

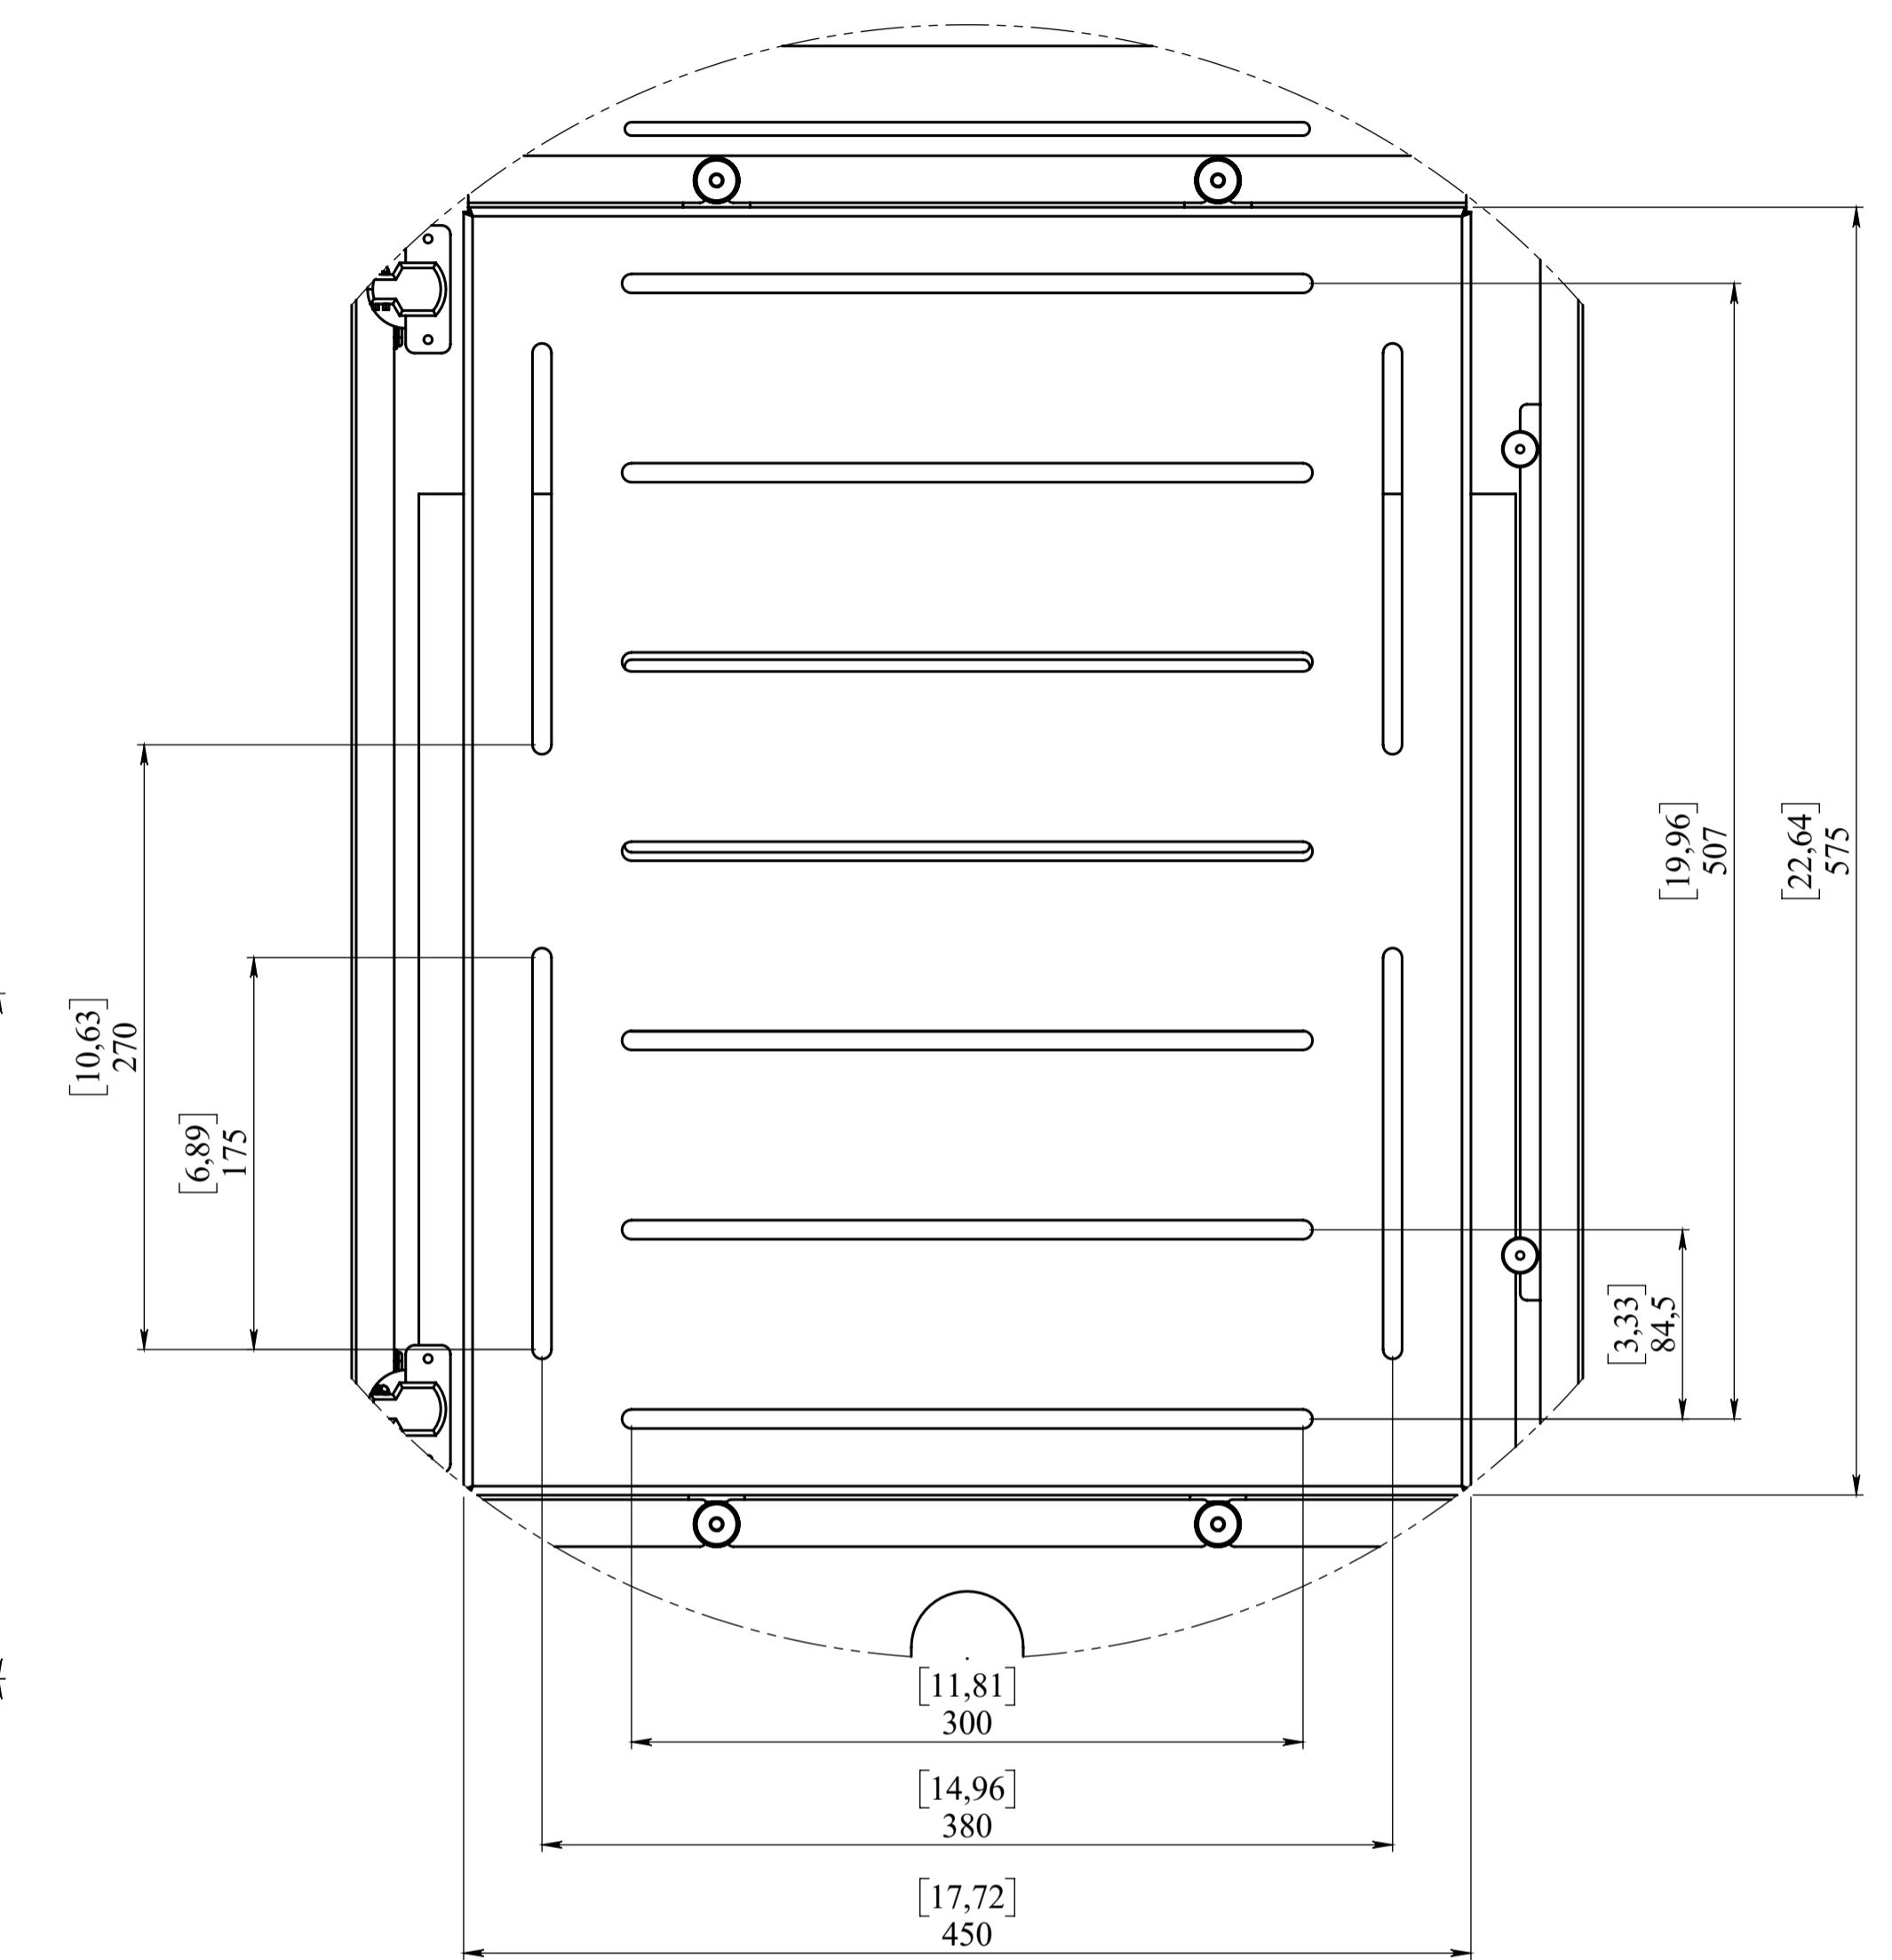

DÉTAIL B  
ECHELLE 1 : 3

Finition : Brossé / Chene Kendhal huilé H3171 ST9

Indice	Date	Modifications	Visa
Tolérance générale Tolerie : NF-E 02-352 (n)	Tol. génér. menuiserie : +/- 1mm	Tol. génér. plasturgie : +/- 0.2mm hors épaisseurs	
Echelle: 1:20	Format: A1	Matière: Voir nomenclature	Masse (g): 194045.0 Date:
<b>Projet n° XENONWD7590VCPACK Ensemble</b>			Dessiné par: TL
138 Avenue de la Suisse Normande 14123 Fleury sur Orne			Vérifié par:
TEL: 02.31.28.59.37	E-mail: corporate@axeos.net	Site: www.axeos.net	Ref: PLAN N° AX036-130 0

Ce plan est notre propriété. Il ne peut être reproduit sans notre autorisation, ni communiqué à des tiers (Loi de Mars 1957)