

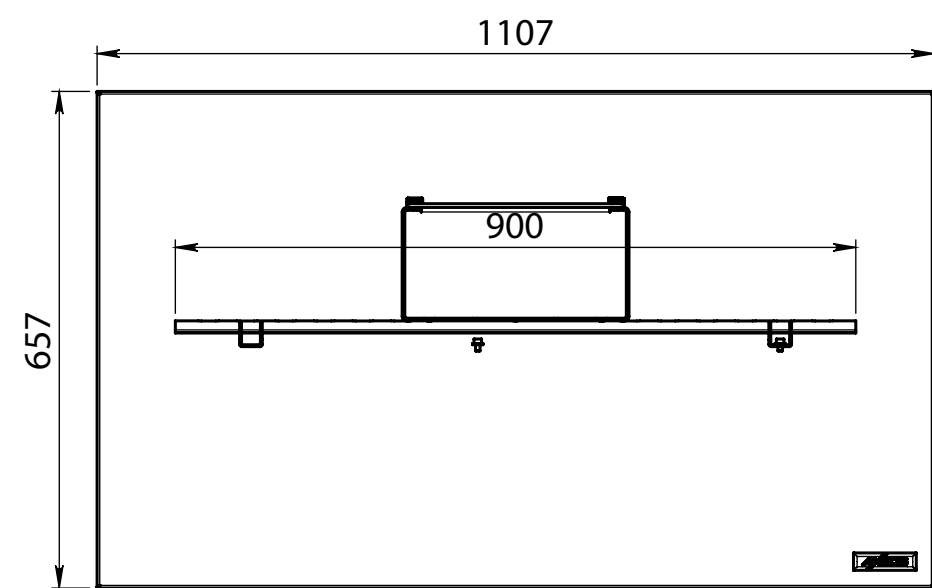
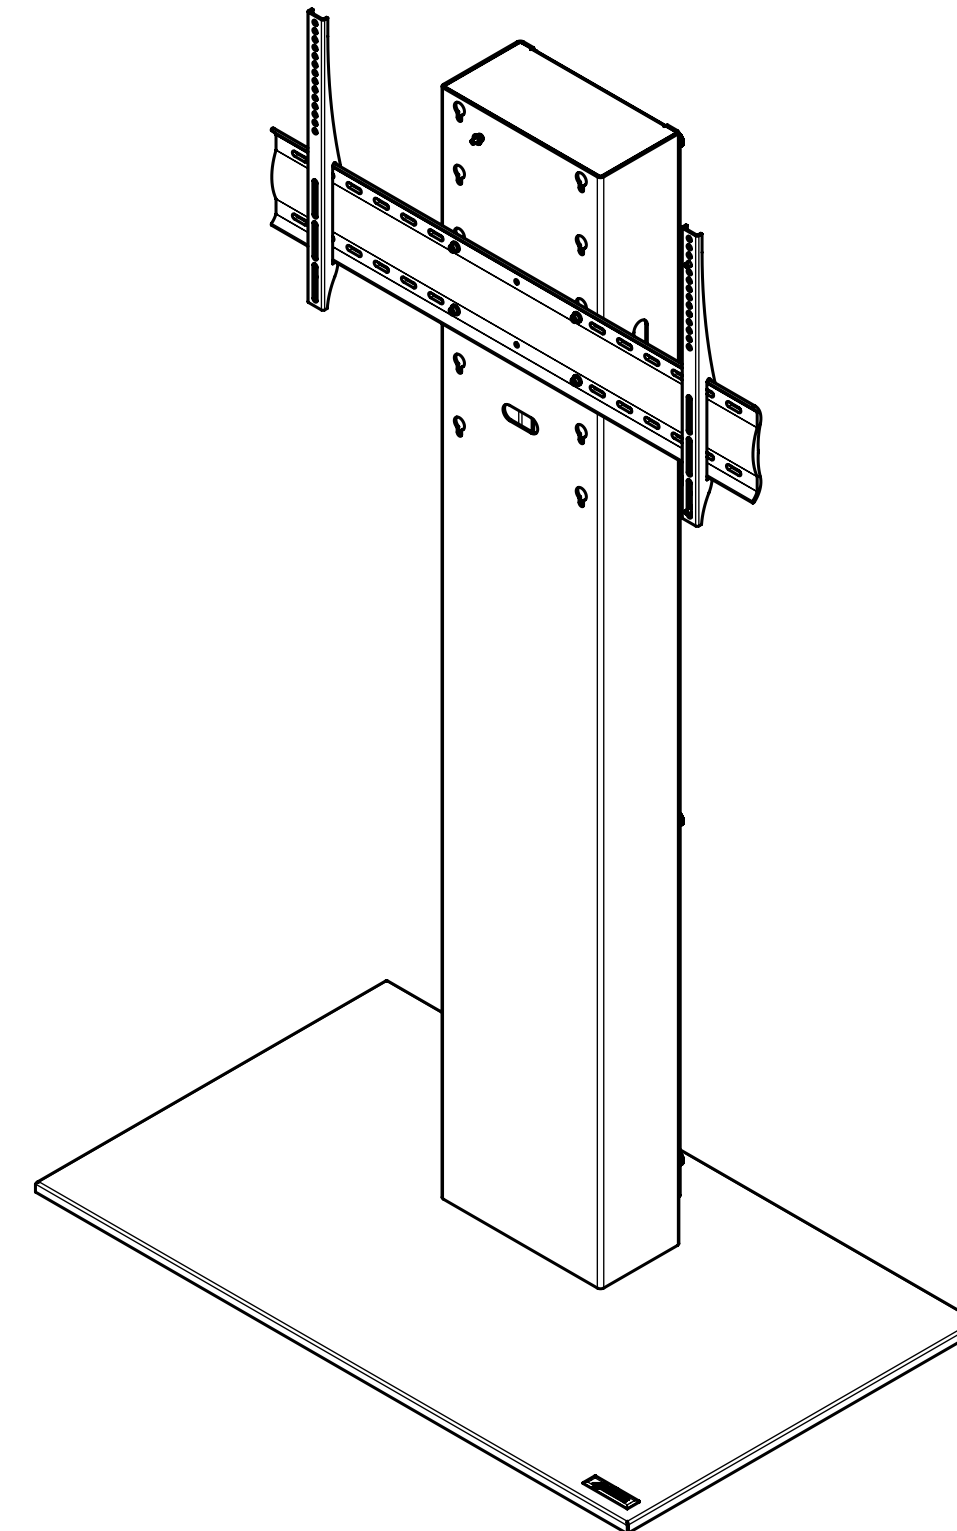
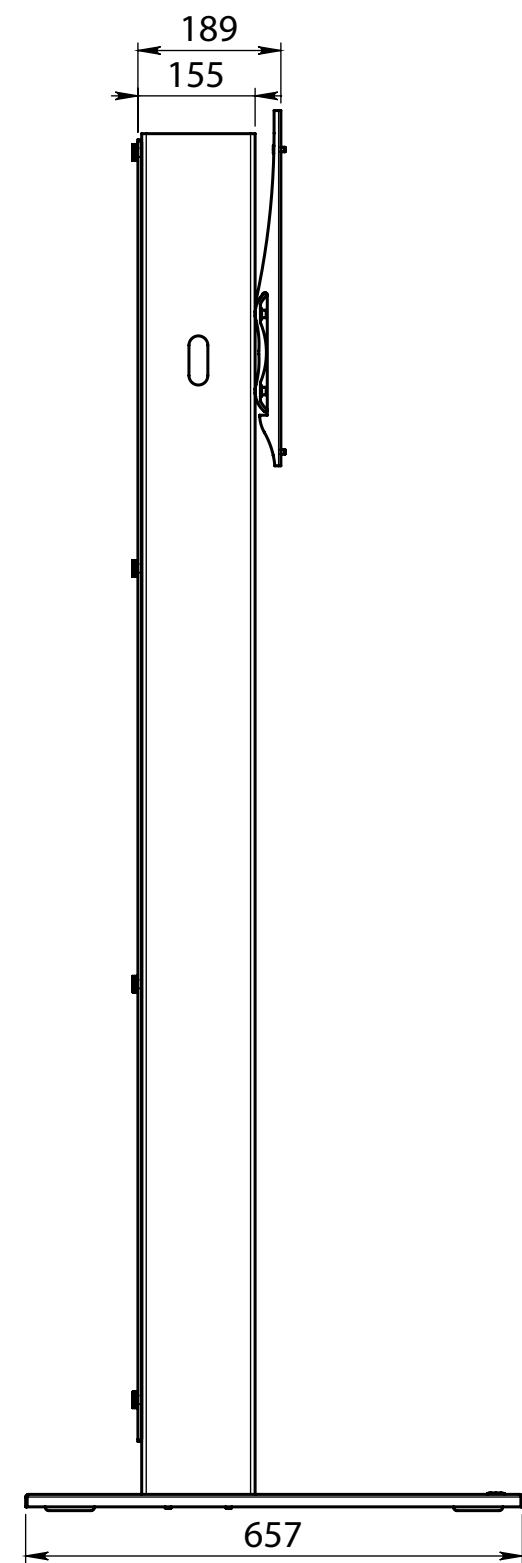
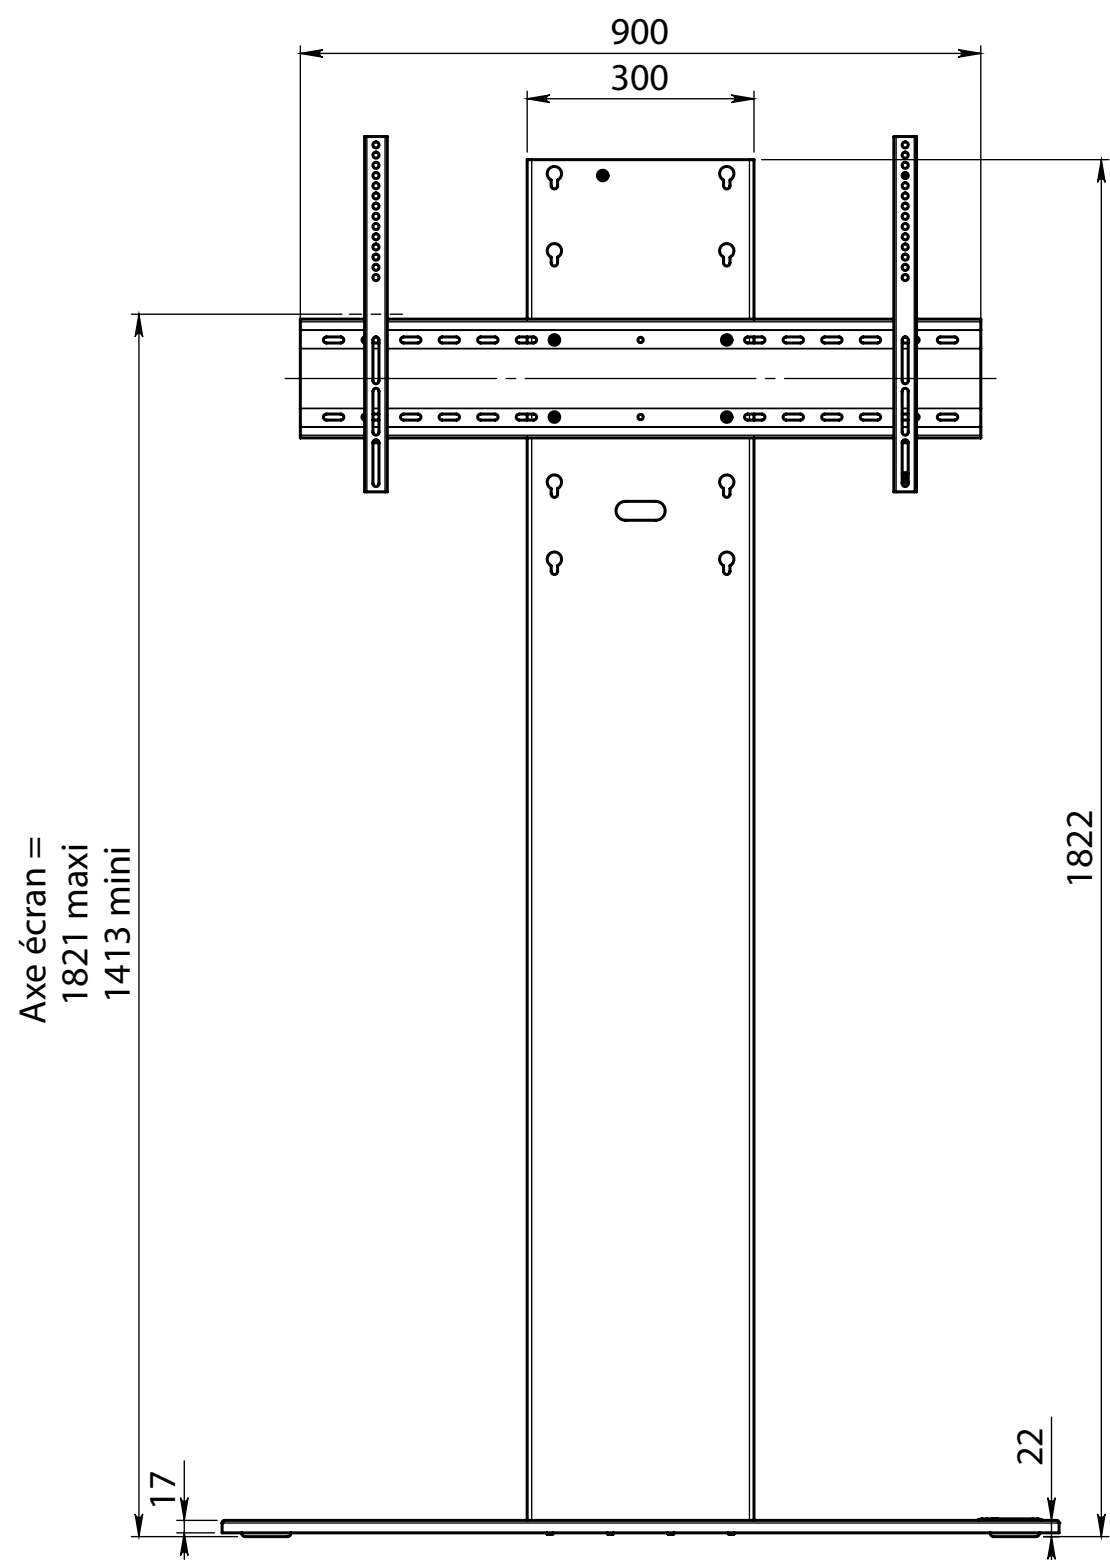
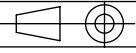
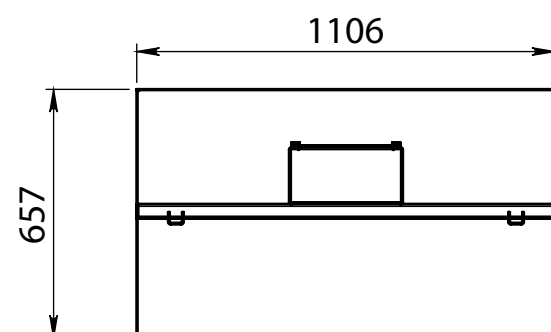
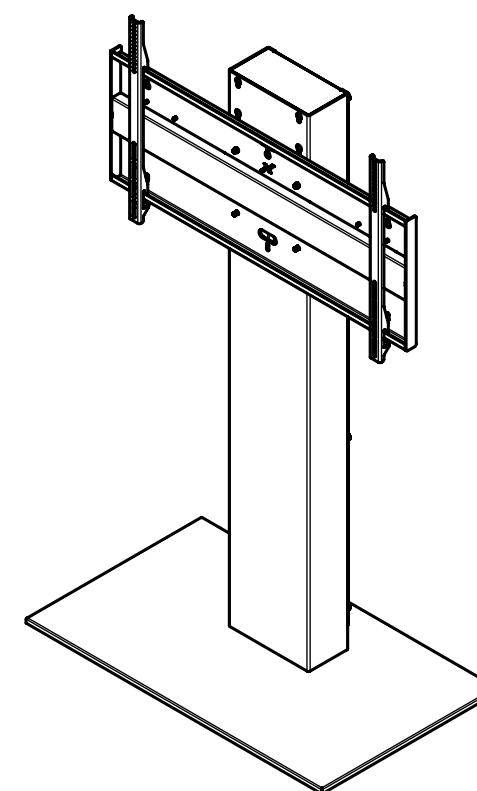


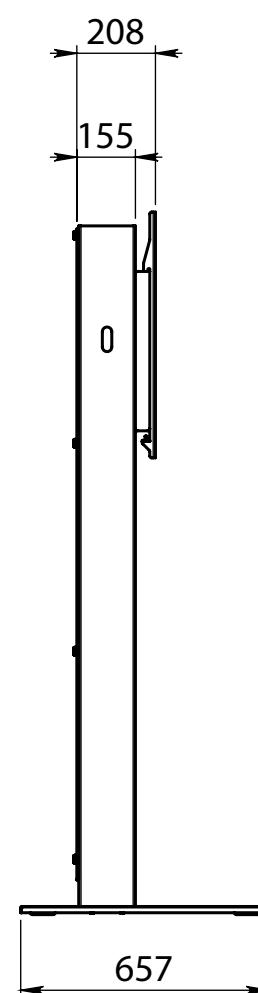

ECHELLE 1:10

B		Modification de la colonne, du cadre DE65 et de l'habillage arrière	LA
A		Modification du socle et de la colonne	LA
Indice	Date	Modifications	Visa
 Route des digues 14123 Fleury sur Orne TEL.: 02.31.28.59.37 E-mail: contact@axeos.net Site: www.axeos.net		Tolérance générale: ISO2768mK Finition :	Matière: Matériau <non spécifié> Masse (g): 73717.6
		Echelle: 1:10 Date:	Format: A2 
Dessiné par: LEMARCHAND A		Réf.:	PLAN N° AX011-01 B
Ce plan est notre propriété. Il ne peut être reproduit sans notre autorisation, ni communiqué à des tiers (Loi de Mars 1957)			

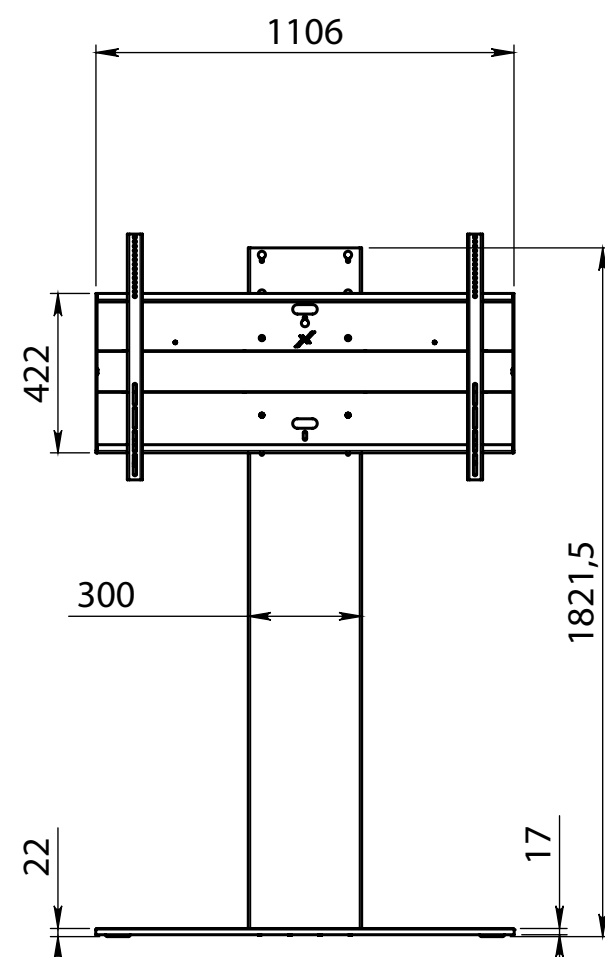

ECHELLE 1:20

B		Modification de la colonne, du cadre DE65 et de l'habillage arrière	LA
A		Modification du socle et de la colonne	LA
Indice	Date	Modifications	Visa
 Route des digues 14123 Fleury sur Orne TEL.: 02.31.28.59.37 E-mail: contact@axeos.net Site: www.axeos.net		Tolérance générale: ISO2768mK	Matière: Matériau <non spécifié>
		Finition :	Masse (g): 168507.9
		XENON Ensemble	
		Dessiné par: LEMARCHAND A	Réf.: PLAN N° AX011-01
Ce plan est notre propriété. Il ne peut être reproduit sans notre autorisation, ni communiqué à des tiers (Loi de Mars 1957)		B	